

So will ich wohnen



**Zwei Mehrfamilienhäuser
Burglengenfeld,
Adolf-Kolping-Straße 7**




**G. Ehrenreich GmbH
Bauunternehmen**
SCHLÜSSELFERTIGES BAUEN
93158 Teublitz (0 94 71) 99 20-0
www.ehrenreich-massivhaus.de

Übersichtsplan Erdgeschoss + Außenanlagen

Preise


Garage	14.700,00 €
Stellplatz	3.500,00 €
verlängerter Stellplatz	4.000,00 €

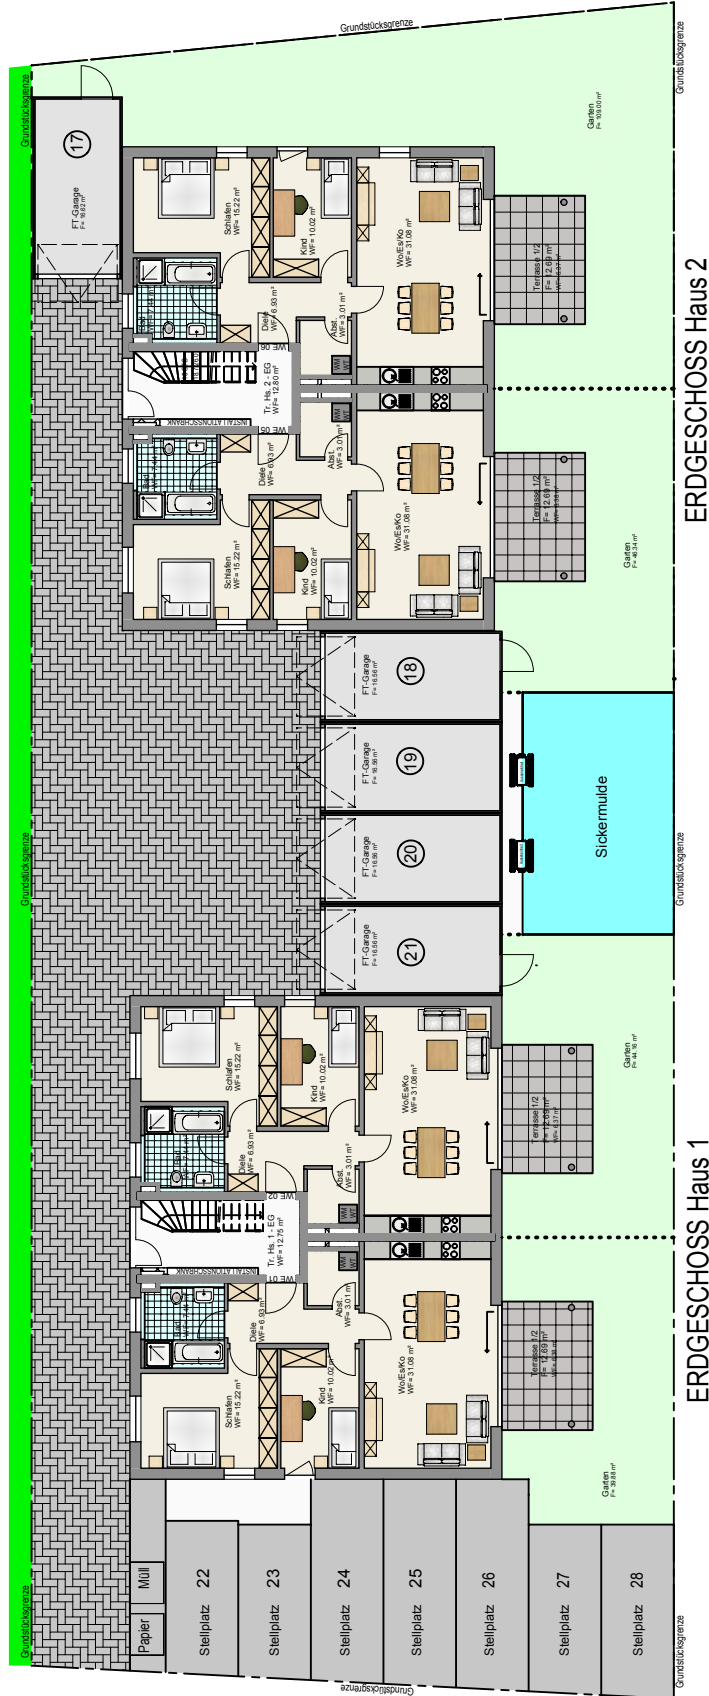


Übersichtsplan Haus 1, Dachgeschoss

Fläche-Preise

Abst. 9	27,08 m ²	enthalten
Abst. 10	33,76 m ²	+ 3.500,00 €
Abst. 11	43,94 m ²	+ 8.500,00 €
Abst. 12	43,94 m ²	+ 8.500,00 €

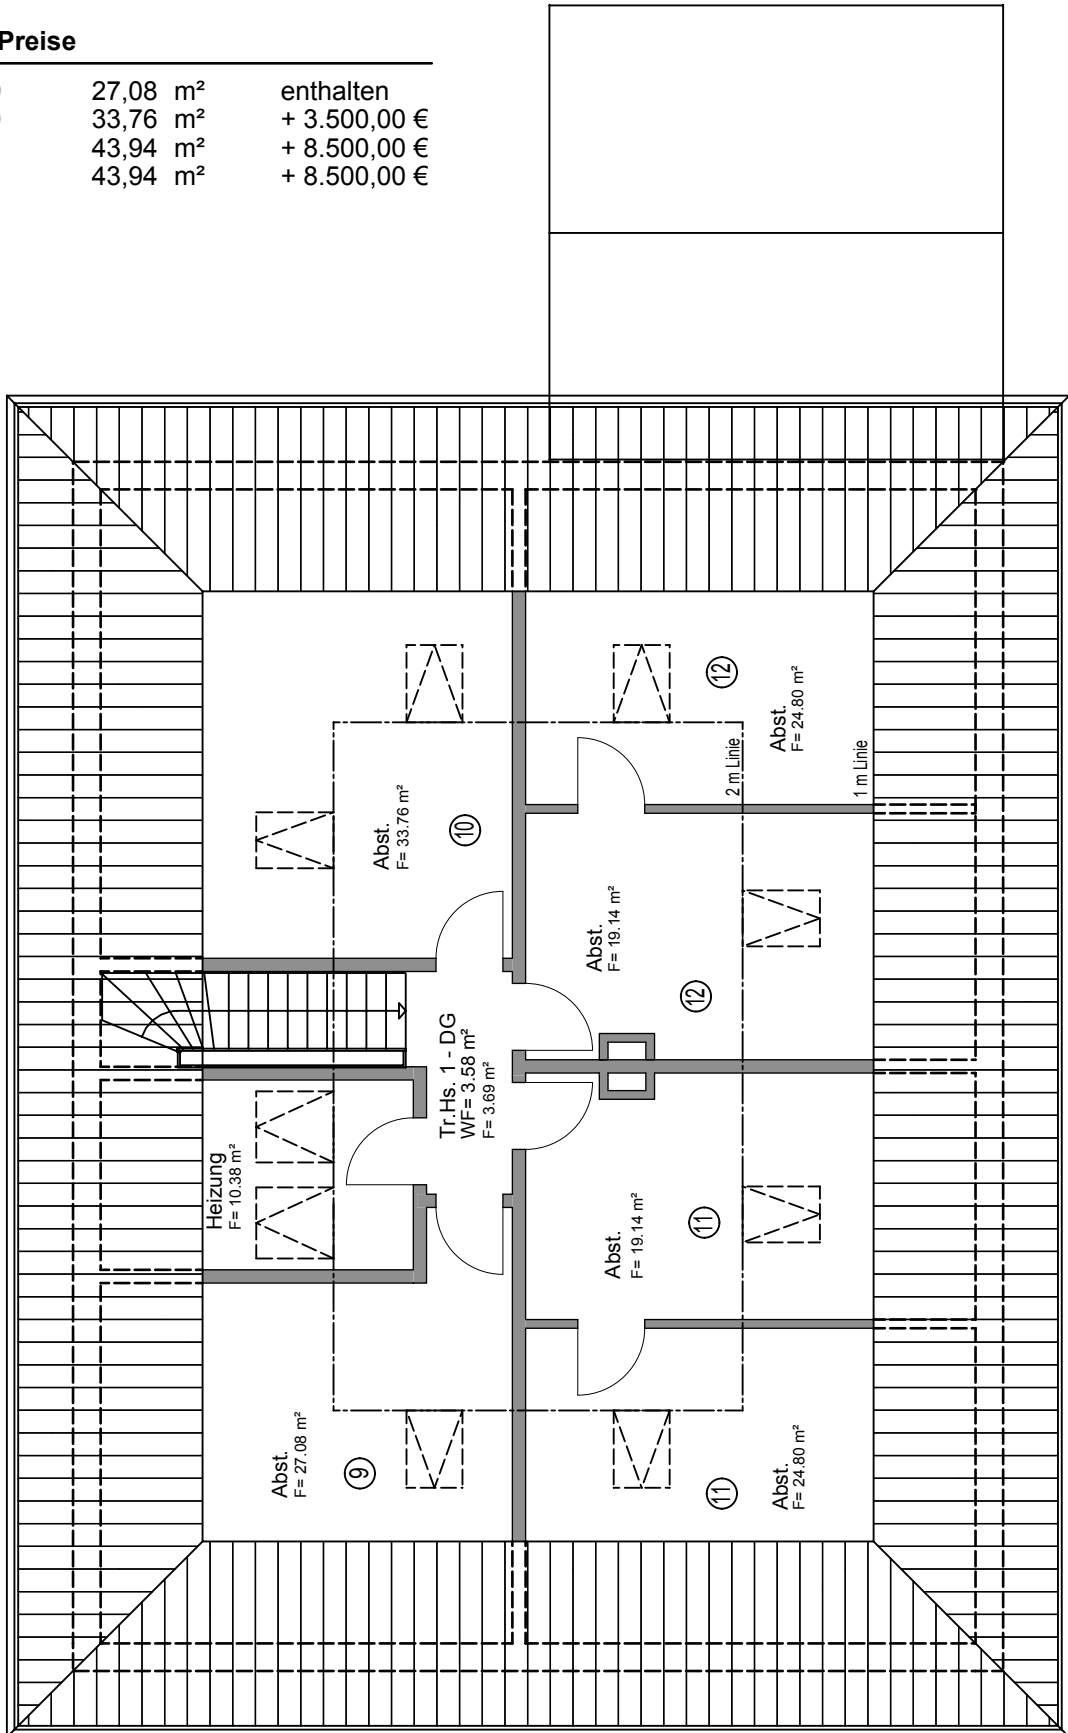


Übersichtsplan Haus 2, Dachgeschoss

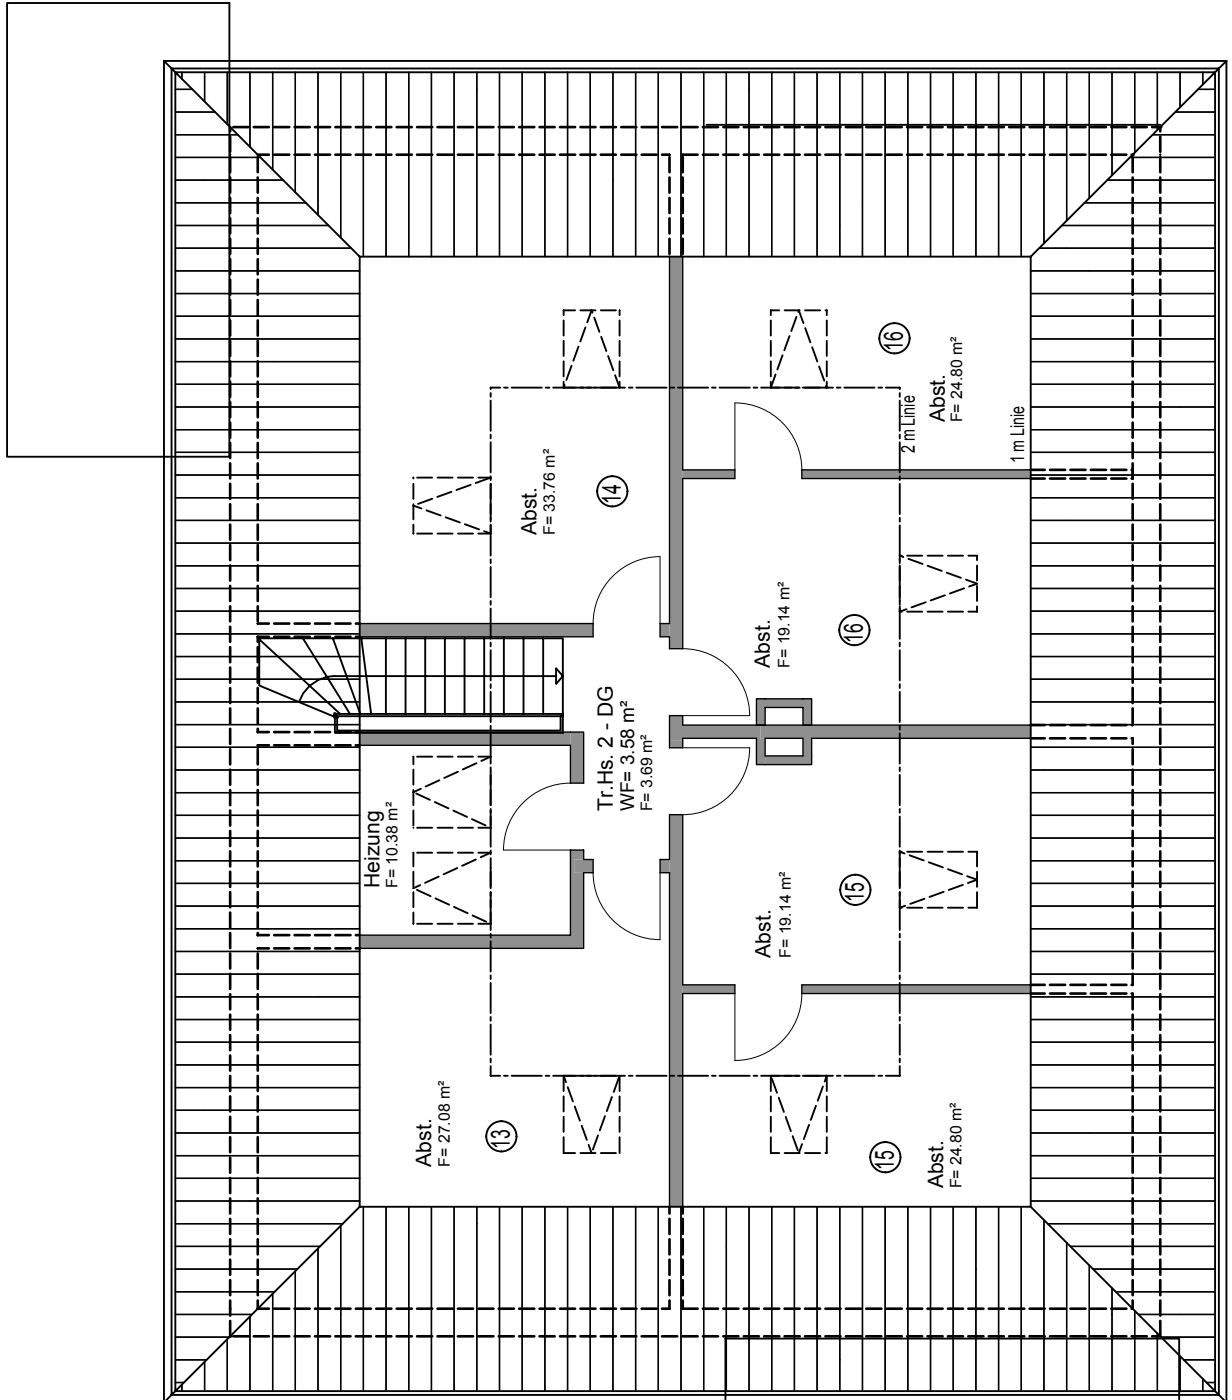

Fläche-Preise

Abst. 13	27,08 m ²	enthalten
Abst. 14	33,76 m ²	+ 3.500,00 €
Abst. 15	43,94 m ²	+ 8.500,00 €
Abst. 16	43,94 m ²	+ 8.500,00 €


Haus 1, Eigentumswohnung 1, Erdgeschoss

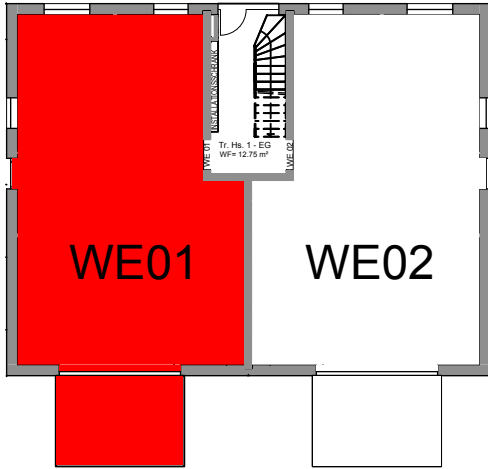

239.500,00 €

Wohnfläche


Wo/Es/Ko	31,08 m ²
Abst.	3,01 m ²
Schlafen	15,22 m ²
Kind	10,02 m ²
Bad	7,44 m ²
Diele	6,93 m ²
Terrasse 1/2	6,38 m ²
Gesamt	80,08 m²
+ Garten	39,88 m ²

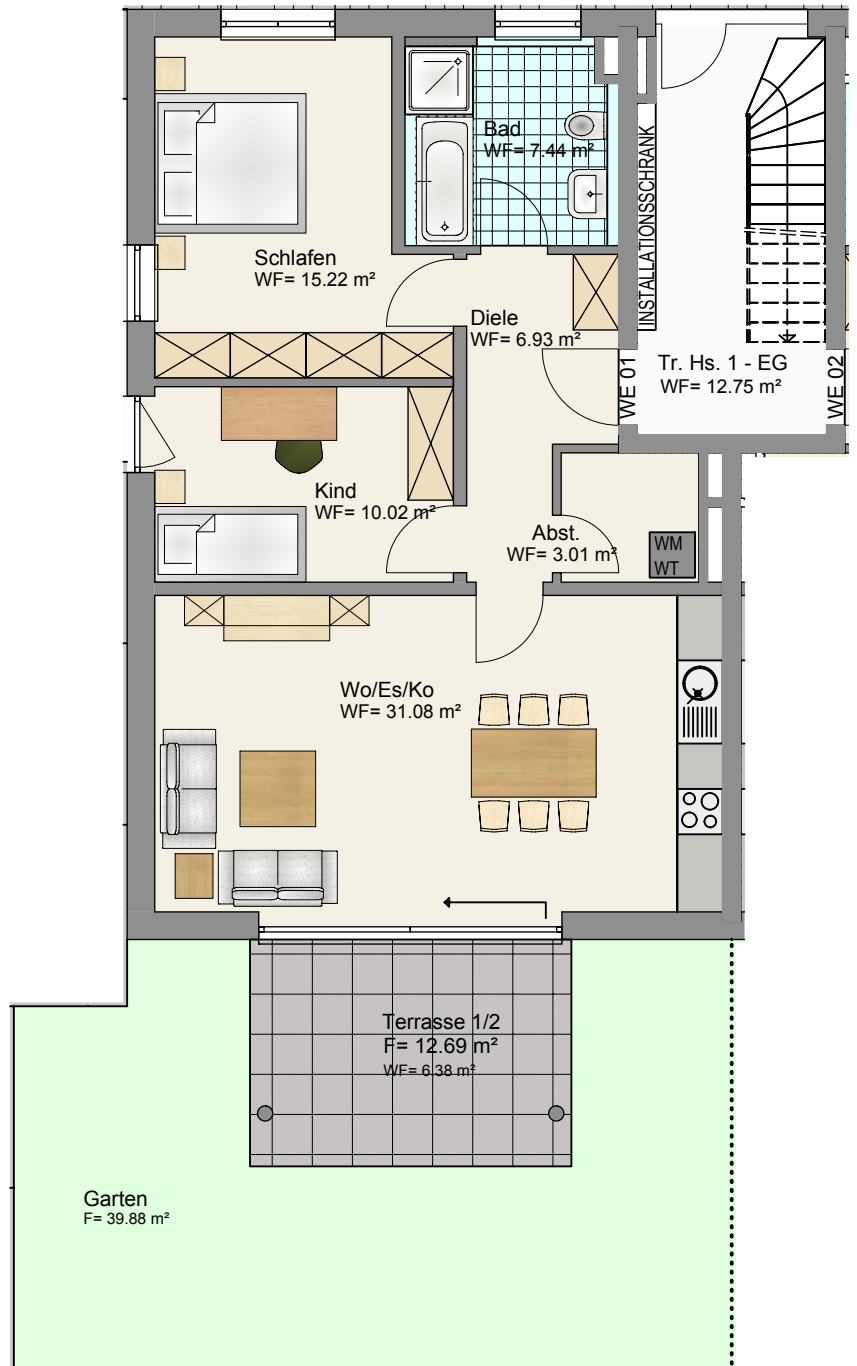

Haus 1, Eigentumswohnung 2, Erdgeschoss




239.500,00 €

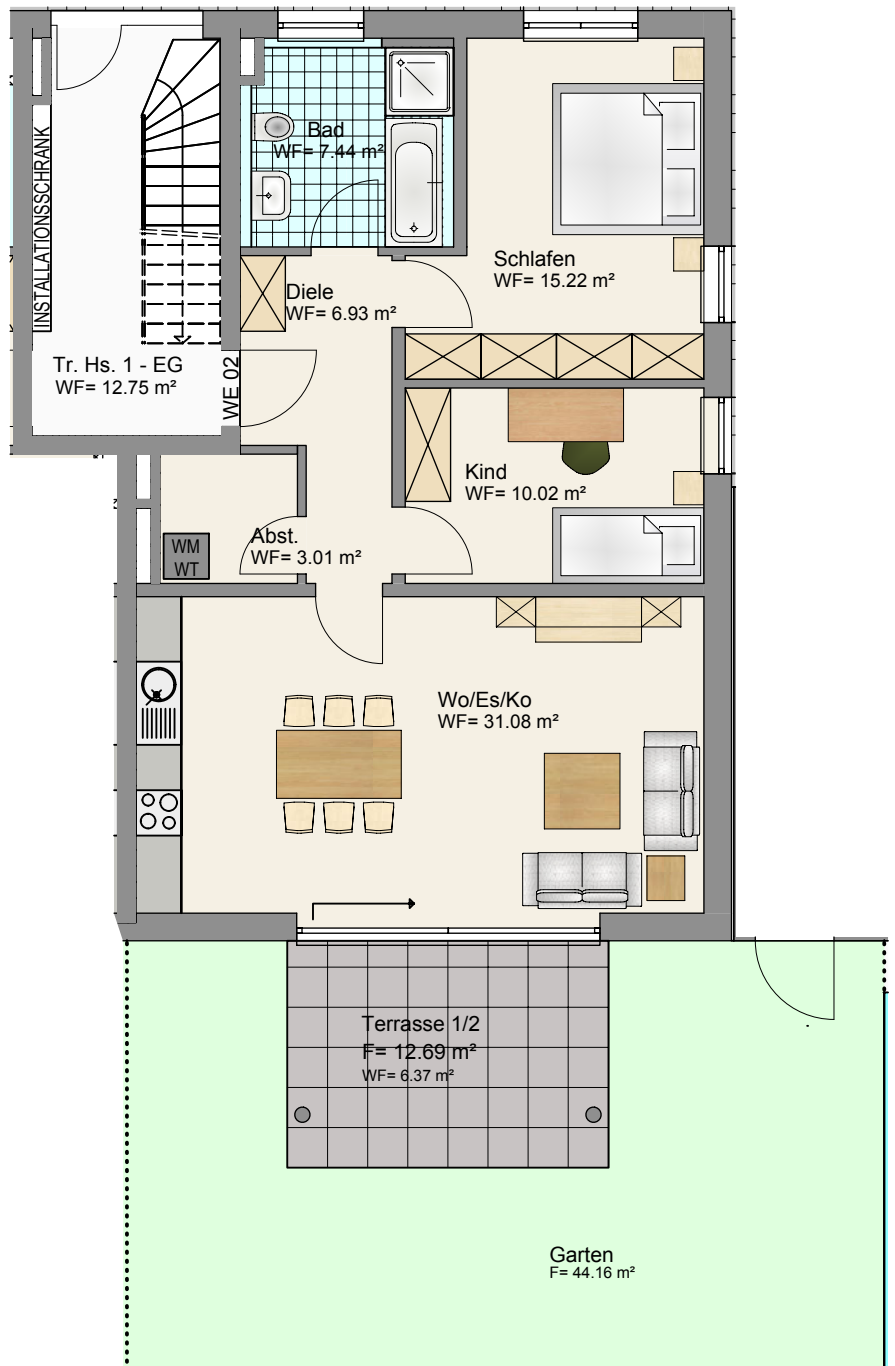


Wohnfläche

Wo/Es/Ko	31,08 m ²
Abst.	3,01 m ²
Schlafen	15,22 m ²
Kind	10,02 m ²
Bad	7,44 m ²
Diele	6,93 m ²
Terrasse 1/2	6,37 m ²
Gesamt	80,07 m²
+ Garten	44,16 m ²

Haus 1, Eigentumswohnung 3, Obergeschoss

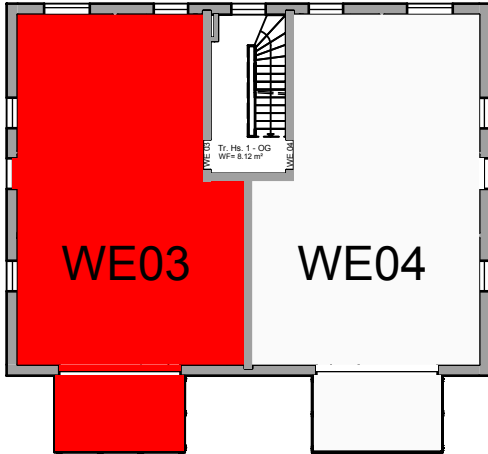

236.500,00 €

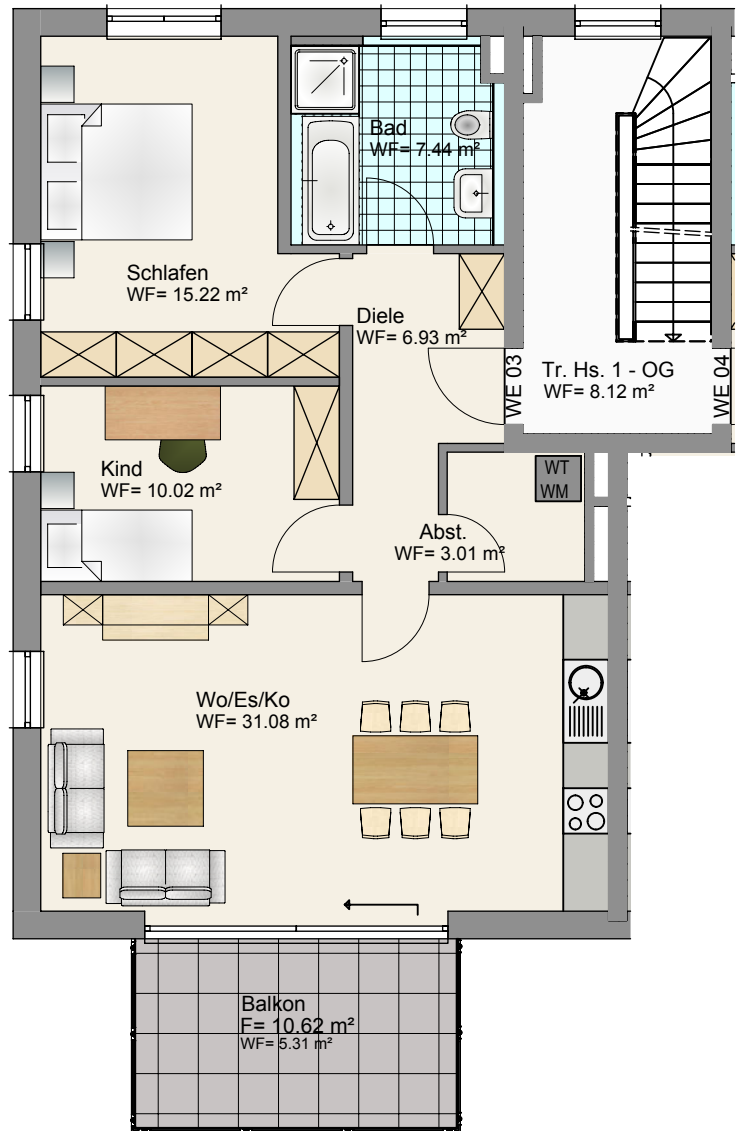


Wohnfläche

Wo/Es/Ko	31,08 m ²
Abst.	3,01 m ²
Schlafen	15,22 m ²
Kind	10,02 m ²
Bad	7,44 m ²
Diele	6,93 m ²
Balkon 1/2	5,31 m ²
Gesamt	79,01 m²

Haus 1, Eigentumswohnung 4, Obergeschoss




236.500,00 €

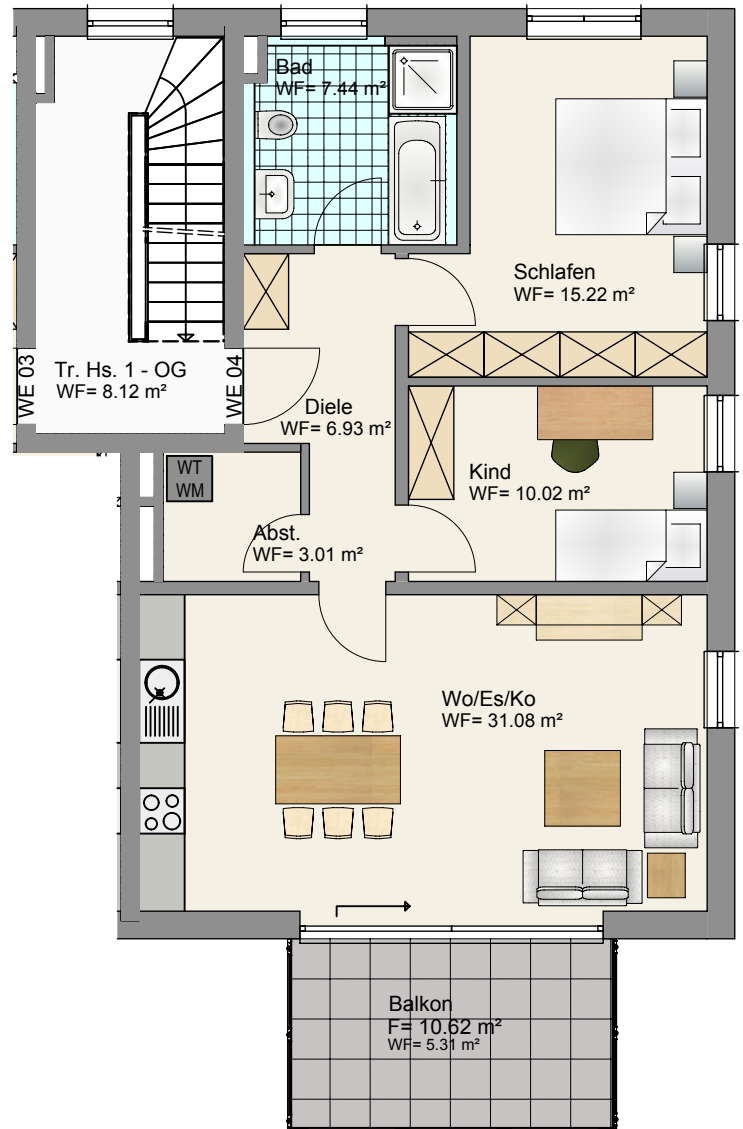

Wohnfläche

Wo/Es/Ko	31,08 m ²
Abst.	3,01 m ²
Schlafen	15,22 m ²
Kind	10,02 m ²
Bad	7,44 m ²
Diele	6,93 m ²
Balkon 1/2	5,31 m ²
Gesamt	79,01 m²


Haus 2, Eigentumswohnung 5, Erdgeschoss

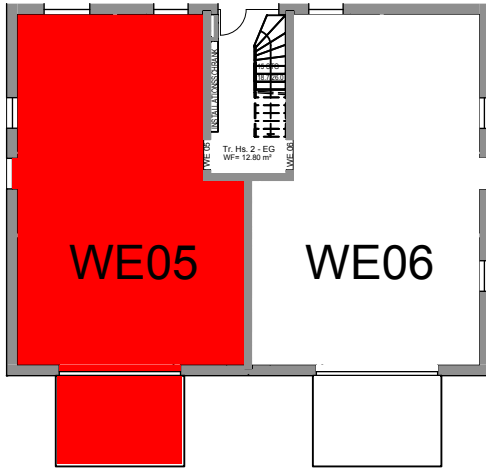

239.500,00 €

Wohnfläche


Wo/Es/Ko	31,08 m ²
Abst.	3,01 m ²
Schlafen	15,22 m ²
Kind	10,02 m ²
Bad	7,44 m ²
Diele	6,93 m ²
Terrasse 1/2	6,38 m ²
Gesamt	80,08 m²
+ Garten	46,34 m ²

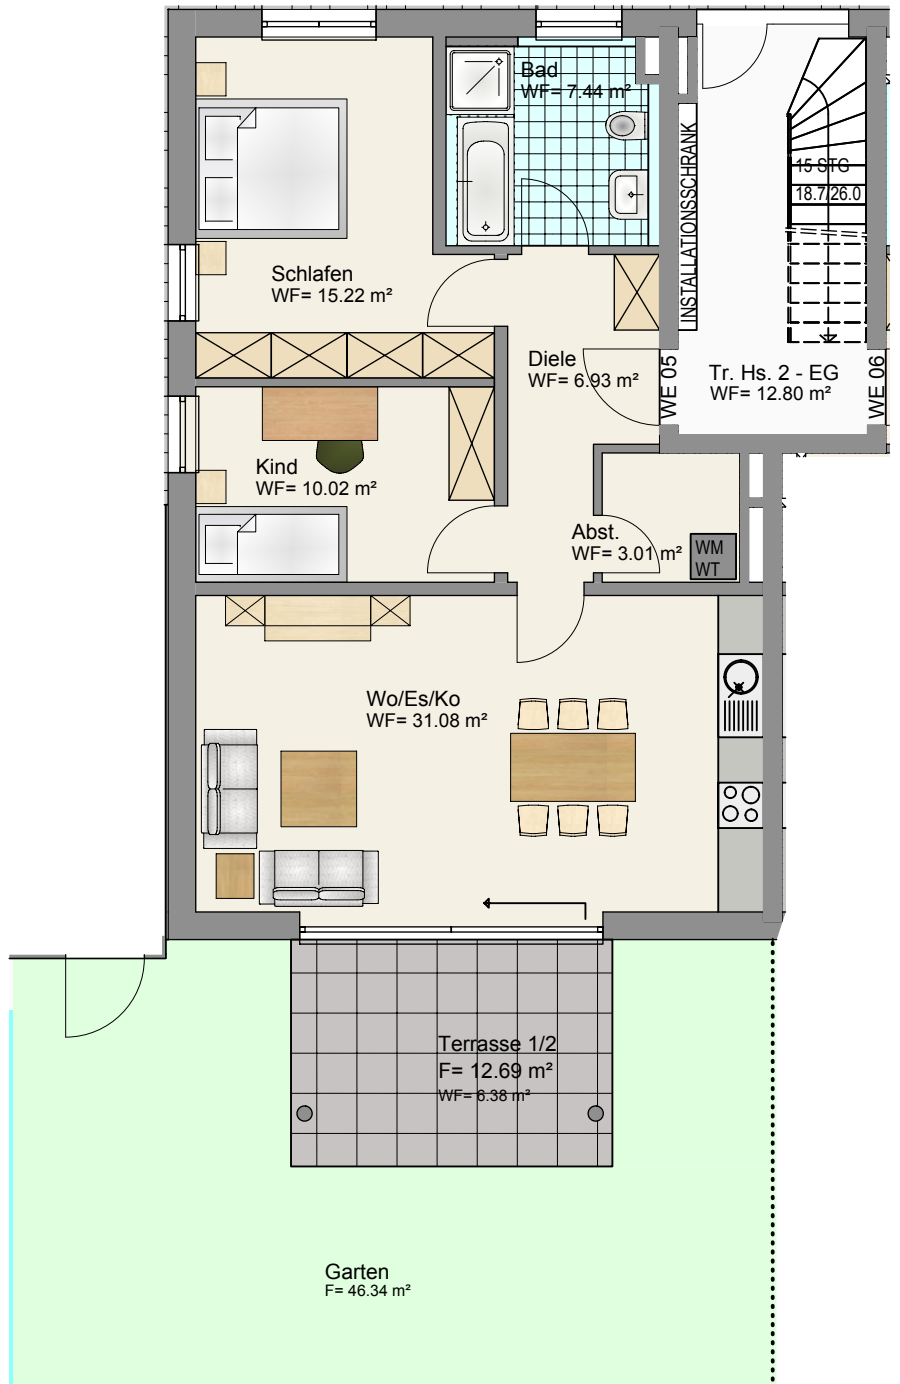

Haus 2, Eigentumswohnung 6, Erdgeschoss



244.500,00 €

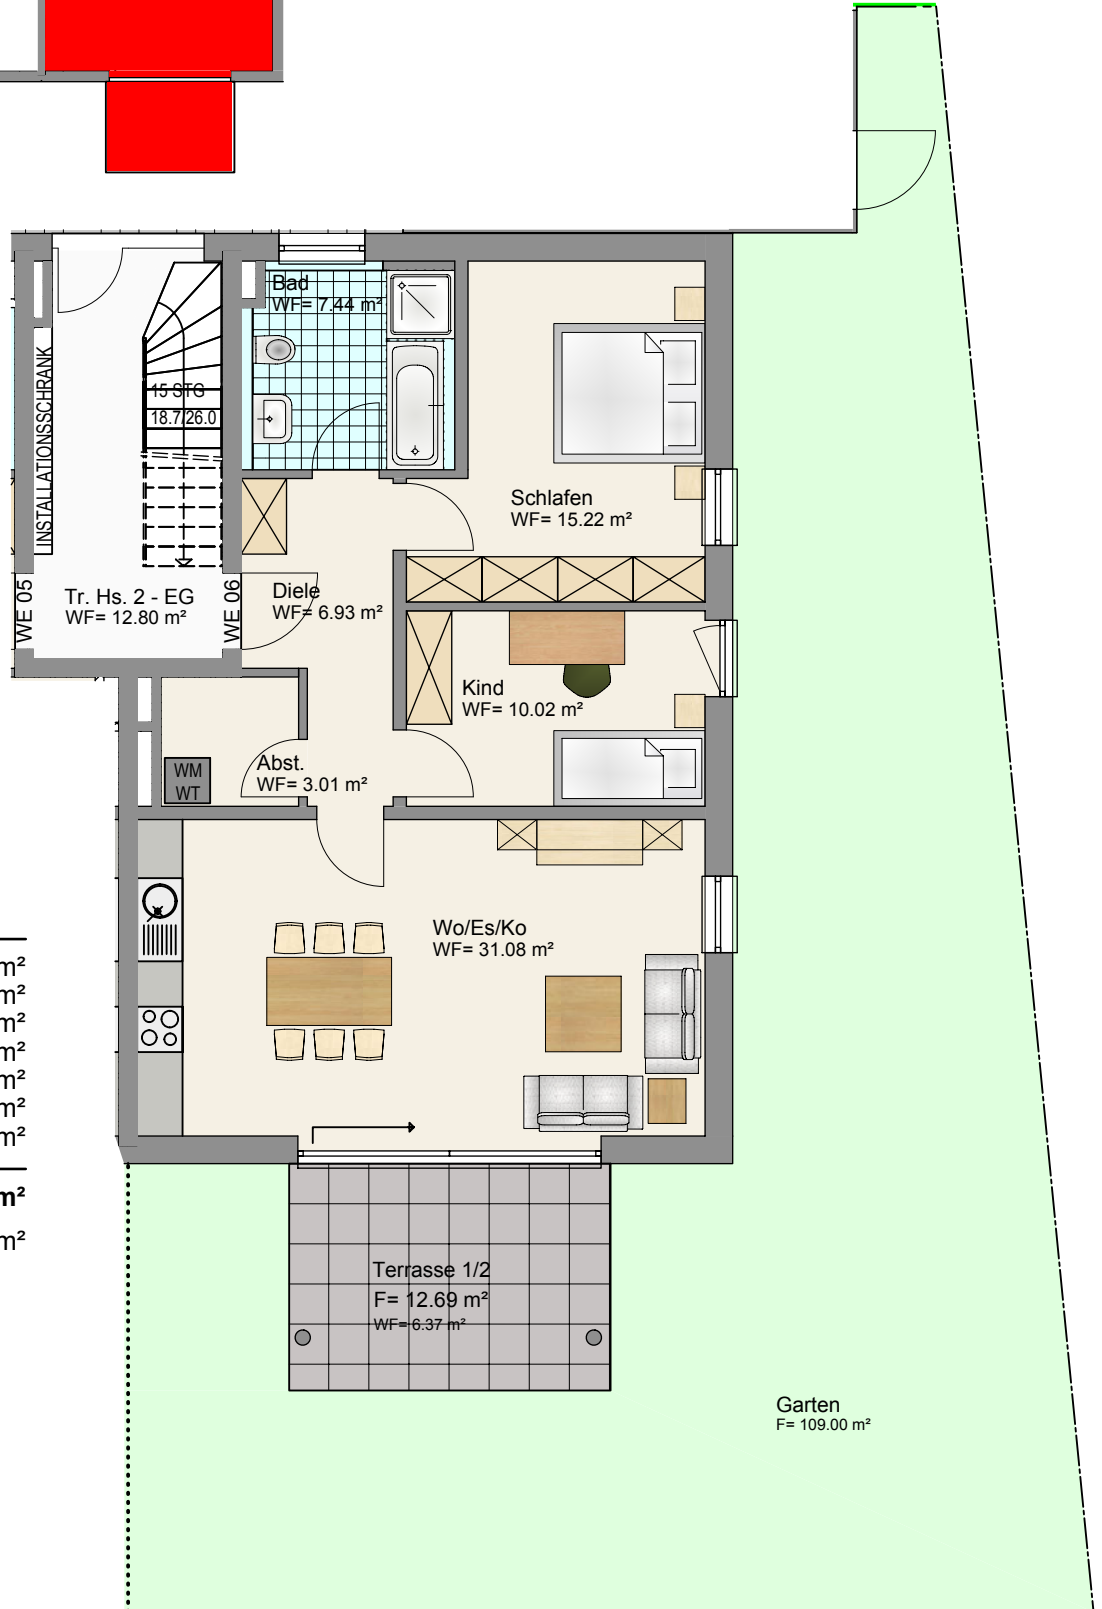

Wohnfläche

Wo/Es/Ko	31,08 m ²
Abst.	3,01 m ²
Schlafen	15,22 m ²
Kind	10,02 m ²
Bad	7,44 m ²
Diele	6,93 m ²
Terrasse 1/2	6,37 m ²


Gesamt 80,07 m²

+ Garten 109,00 m²

Terrasse 1/2
F= 12,69 m²
WF= 6,37 m²

Garten
F= 109,00 m²


Haus 2, Eigentumswohnung 7, Obergeschoss

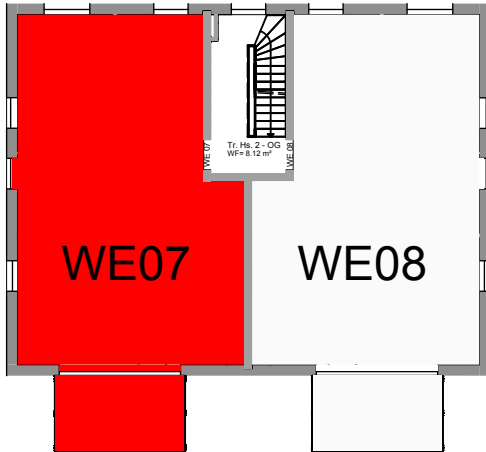

236.500,00 €

Wohnfläche

Wo/Es/Ko	31,08 m ²
Abst.	3,01 m ²
Schlafen	15,22 m ²
Kind	10,02 m ²
Bad	7,44 m ²
Diele	6,93 m ²
Balkon 1/2	5,31 m ²
Gesamt	79,01 m²

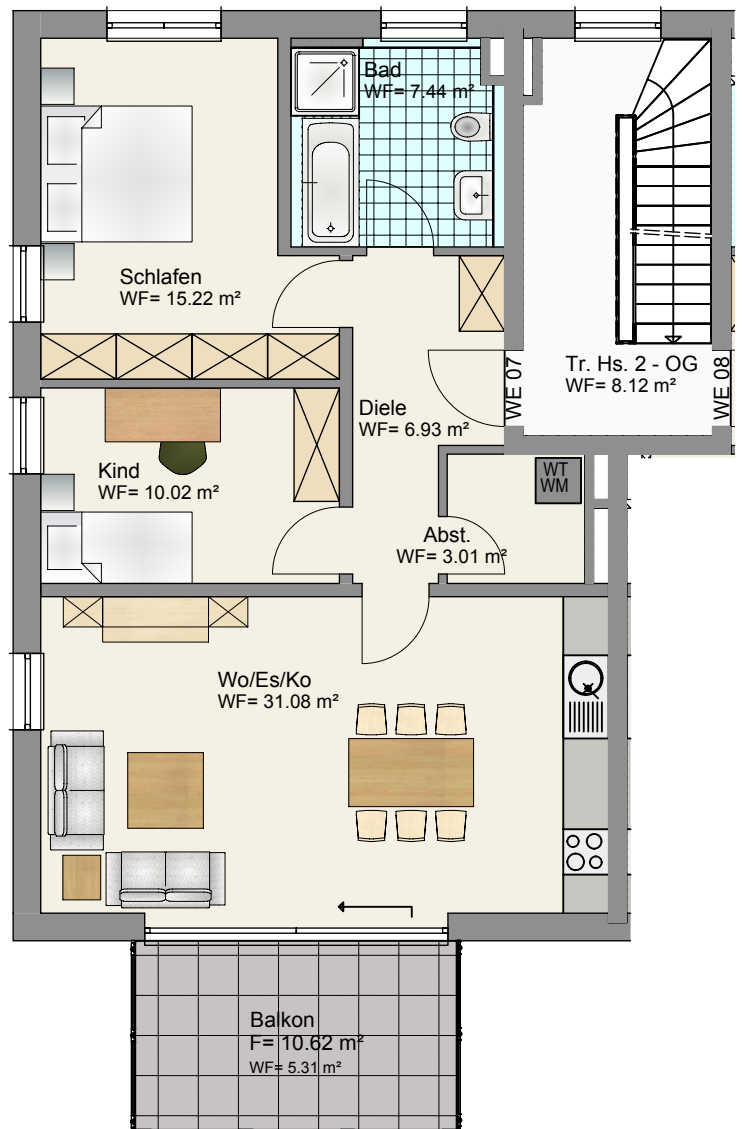

Haus 2, Eigentumswohnung 8, Obergeschoss




236.500,00 €


Wohnfläche

Wo/Es/Ko	31,08 m ²
Abst.	3,01 m ²
Schlafen	15,22 m ²
Kind	10,02 m ²
Bad	7,44 m ²
Diele	6,93 m ²
Balkon 1/2	5,31 m ²


Gesamt 79,01 m²

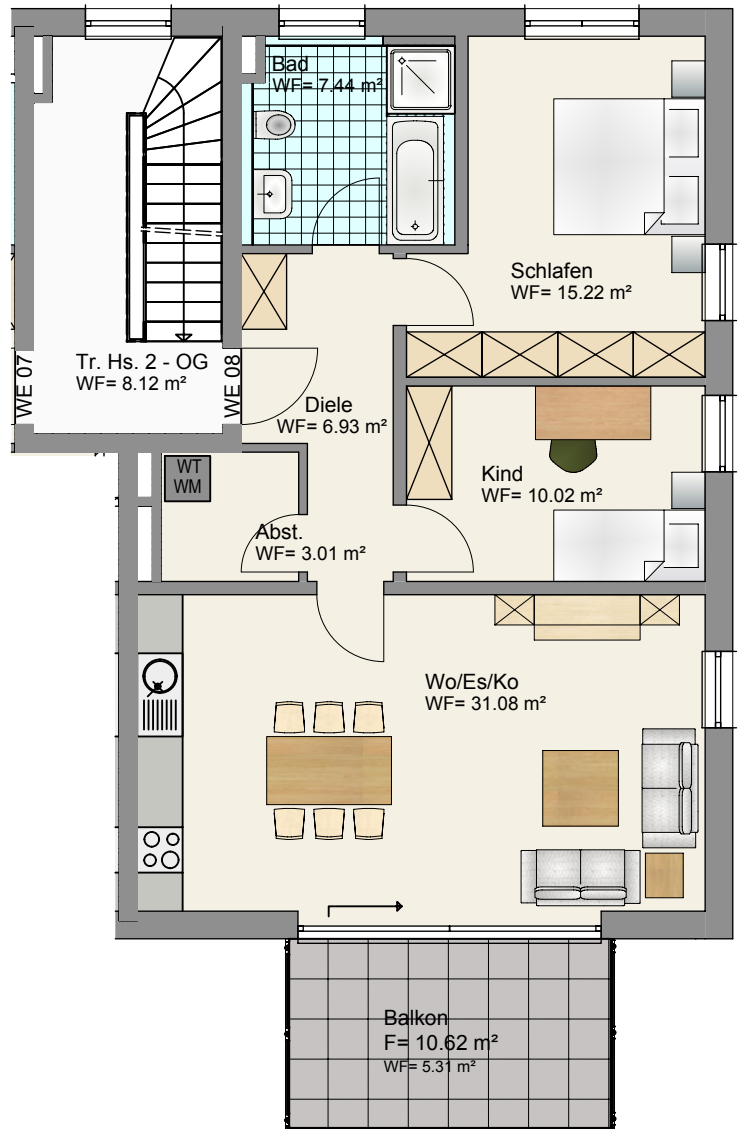

Ansicht von Süden und Norden

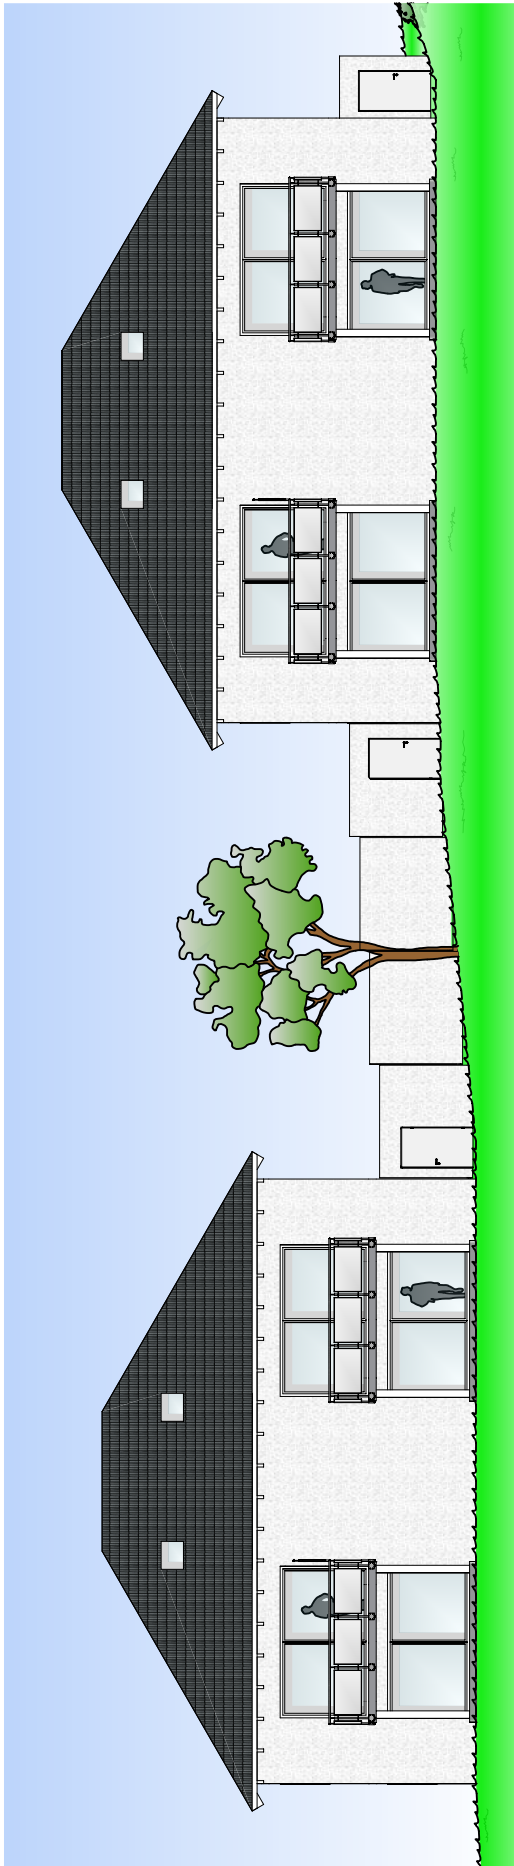

Ansicht von Süden

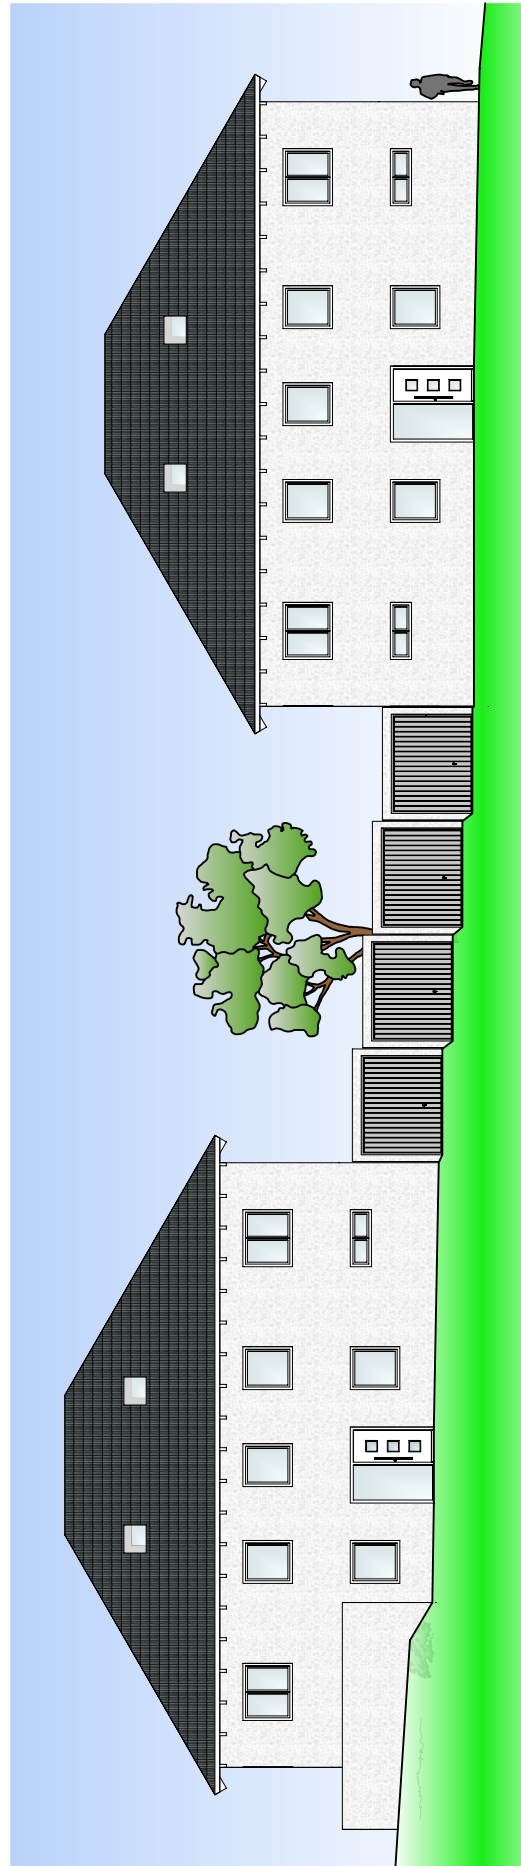

Ansicht von Norden



**Amt für Digitalisierung, Breitband und Vermessung
Nabburg**


Obertor 12
92507 Nabburg

Auszug aus dem Liegenschaftskataster

Flurkarte 1 : 1000
zur Bauvorlage nach § 7 Abs. 1 BauVorIV
Erstellt am 17.05.2017

Flurstück: 1354/22
Gemarkung: Burglengenfeld

Gemeinde: Stadt Burglengenfeld
Landkreis: Schwandorf
Bezirk: Oberpfalz

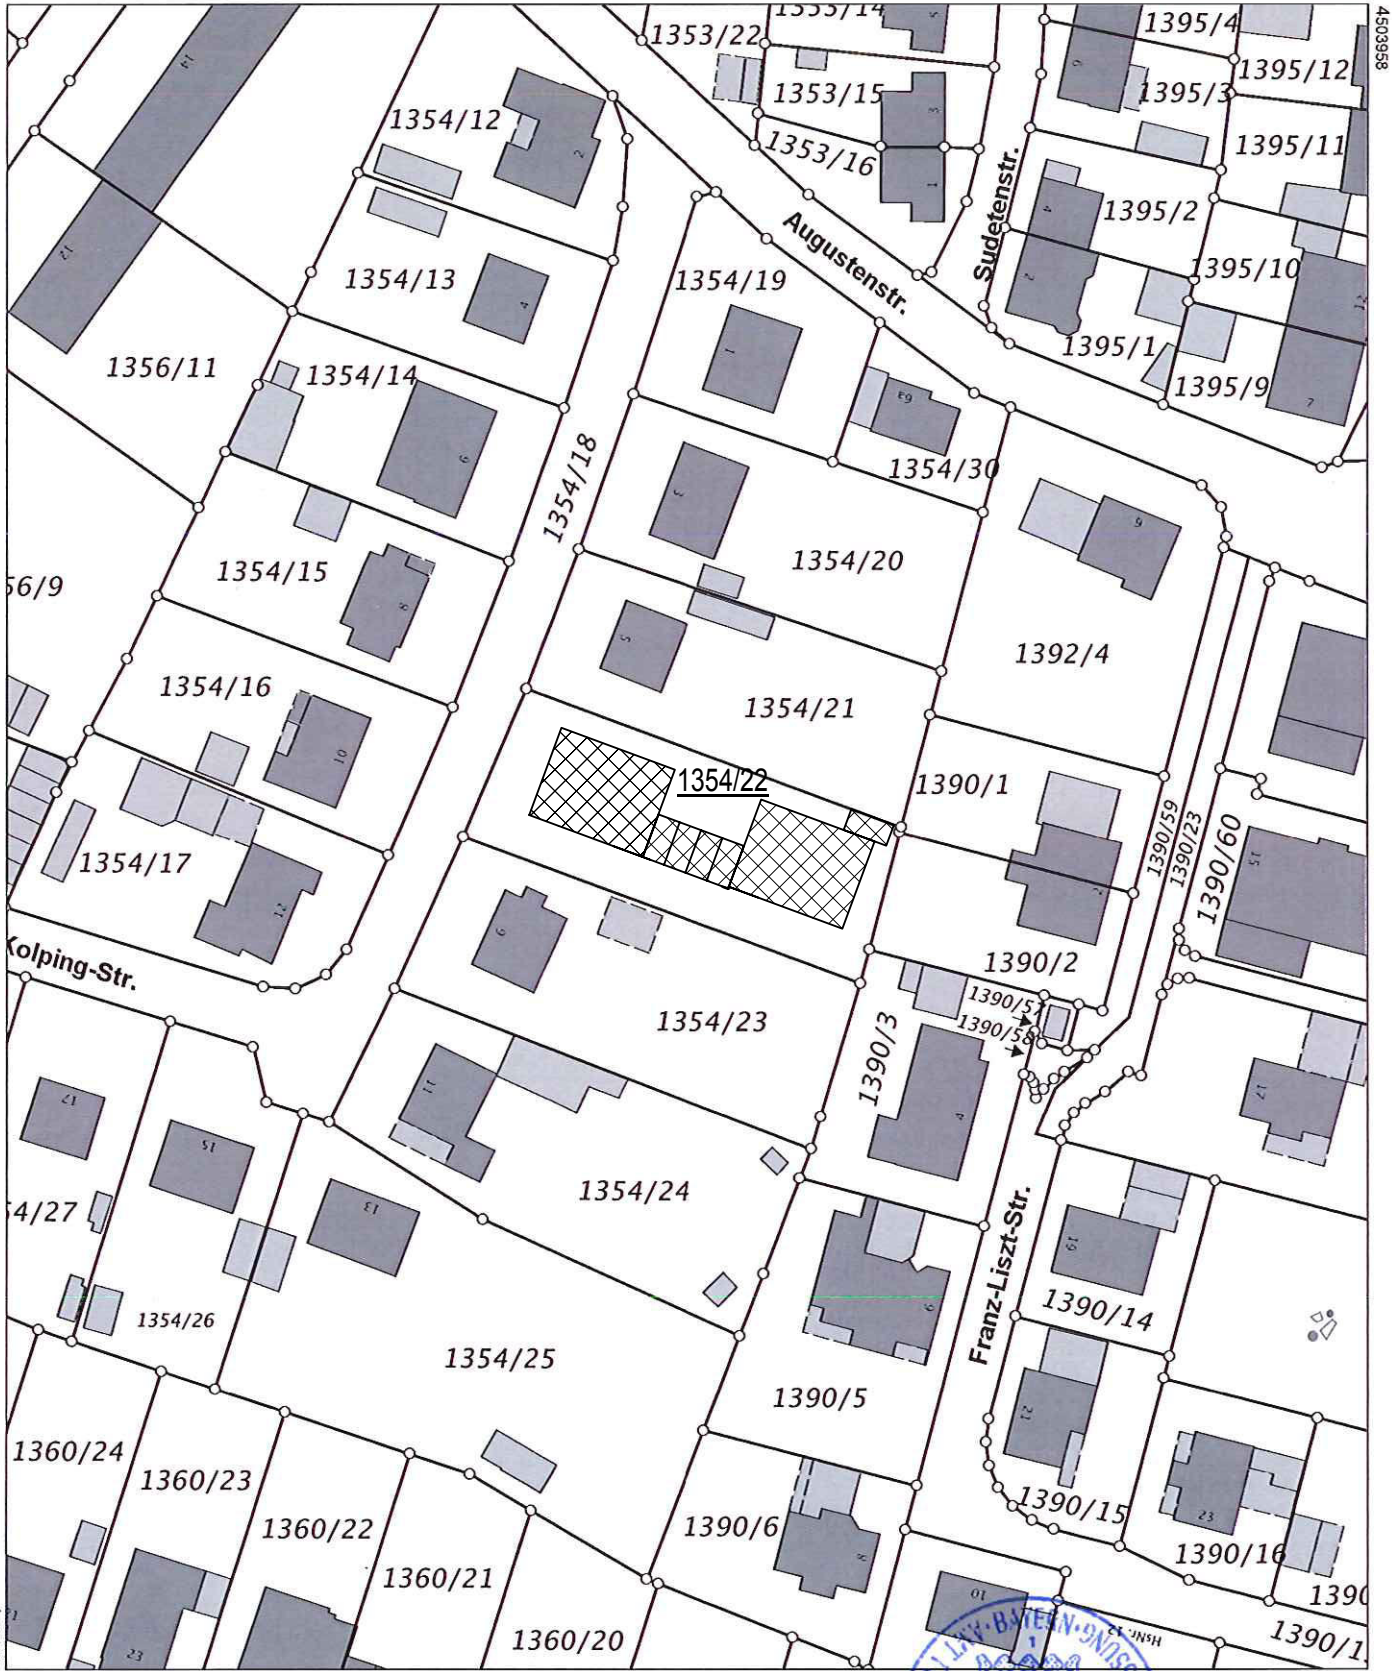

Maßstab 1:1000 0 10 20 30 Meter

Vervielfältigung nur in analoger Form für den eigenen Gebrauch.
Zur Maßenahme nur bedingt geeignet.

Geschäftszeichen: ADBV



Stempel und Unterschrift der aboehenden Stelle