



Mehrfamilienhaus Lessingstraße, Schwandorf

**G. Ehrenreich GmbH**
Bauunternehmen
SCHLÜSSELFERTIGES BAUEN
93158 Teublitz (0 94 71) 99 20-0
www.ehrenreich-massivhaus.de





Amt für Digitalisierung, Breitband und Vermessung
Nabburg


Obertor 12
92507 Nabburg

Auszug aus dem Liegenschaftskataster

Flurkarte 1 : 1000
zur Bauvorlage nach § 7 Abs. 1 BauVorlV
Erstellt am 01.03.2018

Flurstück: 1933/7
Gemarkung: Schwandorf

Gemeinde: Schwandorf
Kreis: Schwandorf
Regierungsbezirk: Oberpfalz

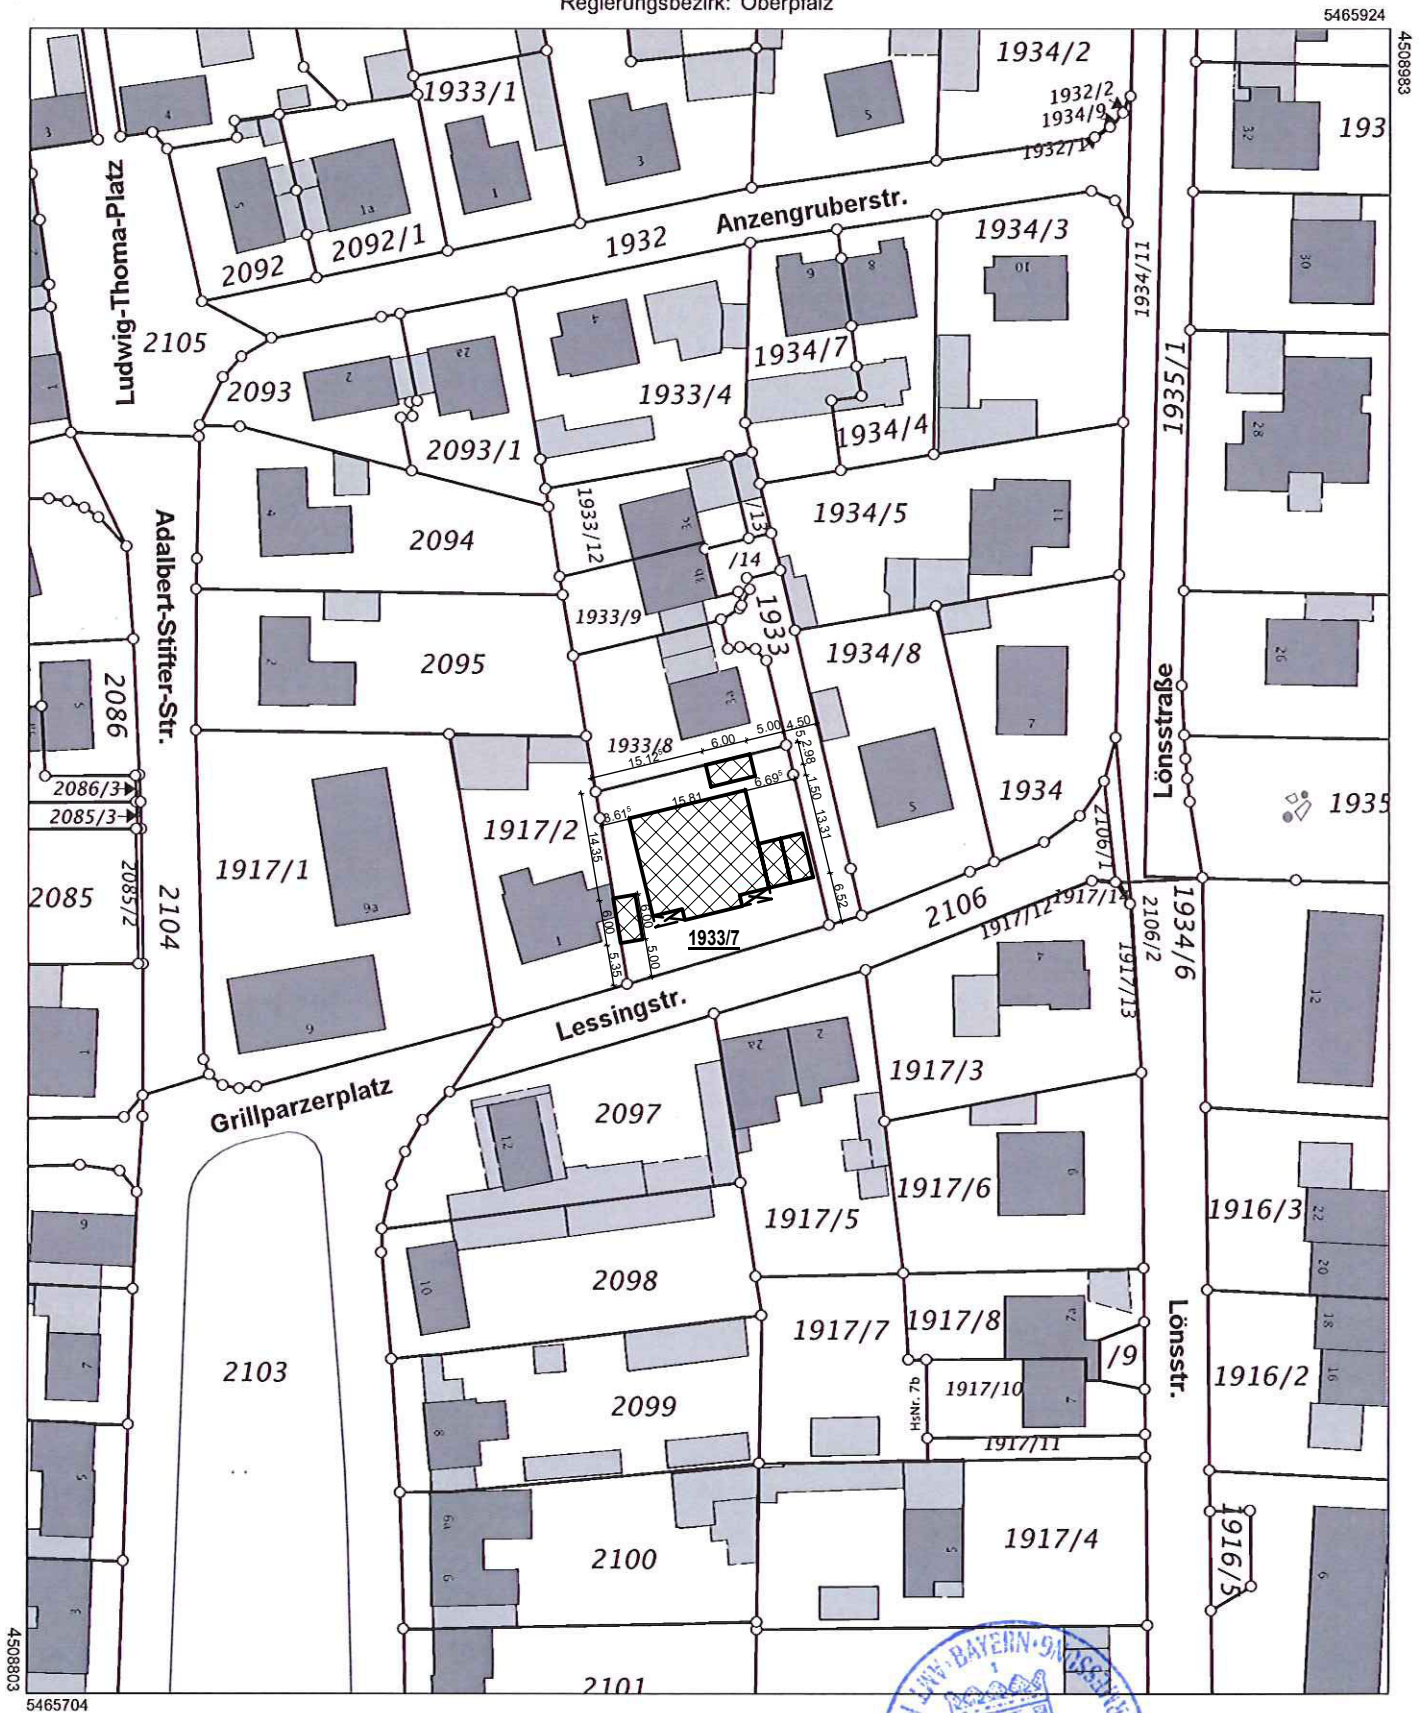

Maßstab 1:1000 0 10 20 30 Meter

Vervielfältigung nur in analoger Form für den eigenen Gebrauch.
Zur Maßentnahme nur bedingt geeignet.

Geschäftszeichen: SAD




Bohl



Übersichtsplan Dachgeschoss

Fläche-Preise

Dachgeschoss Nr. 5	43,13 m ²	28.200,00 €
Dachgeschoss Nr. 6	43,13 m ²	28.200,00 €
Dachgeschoss Nr. 7	39,59 m ²	23.200,00 €
Dachgeschoss Nr. 8	33,43 m ²	19.900,00 €

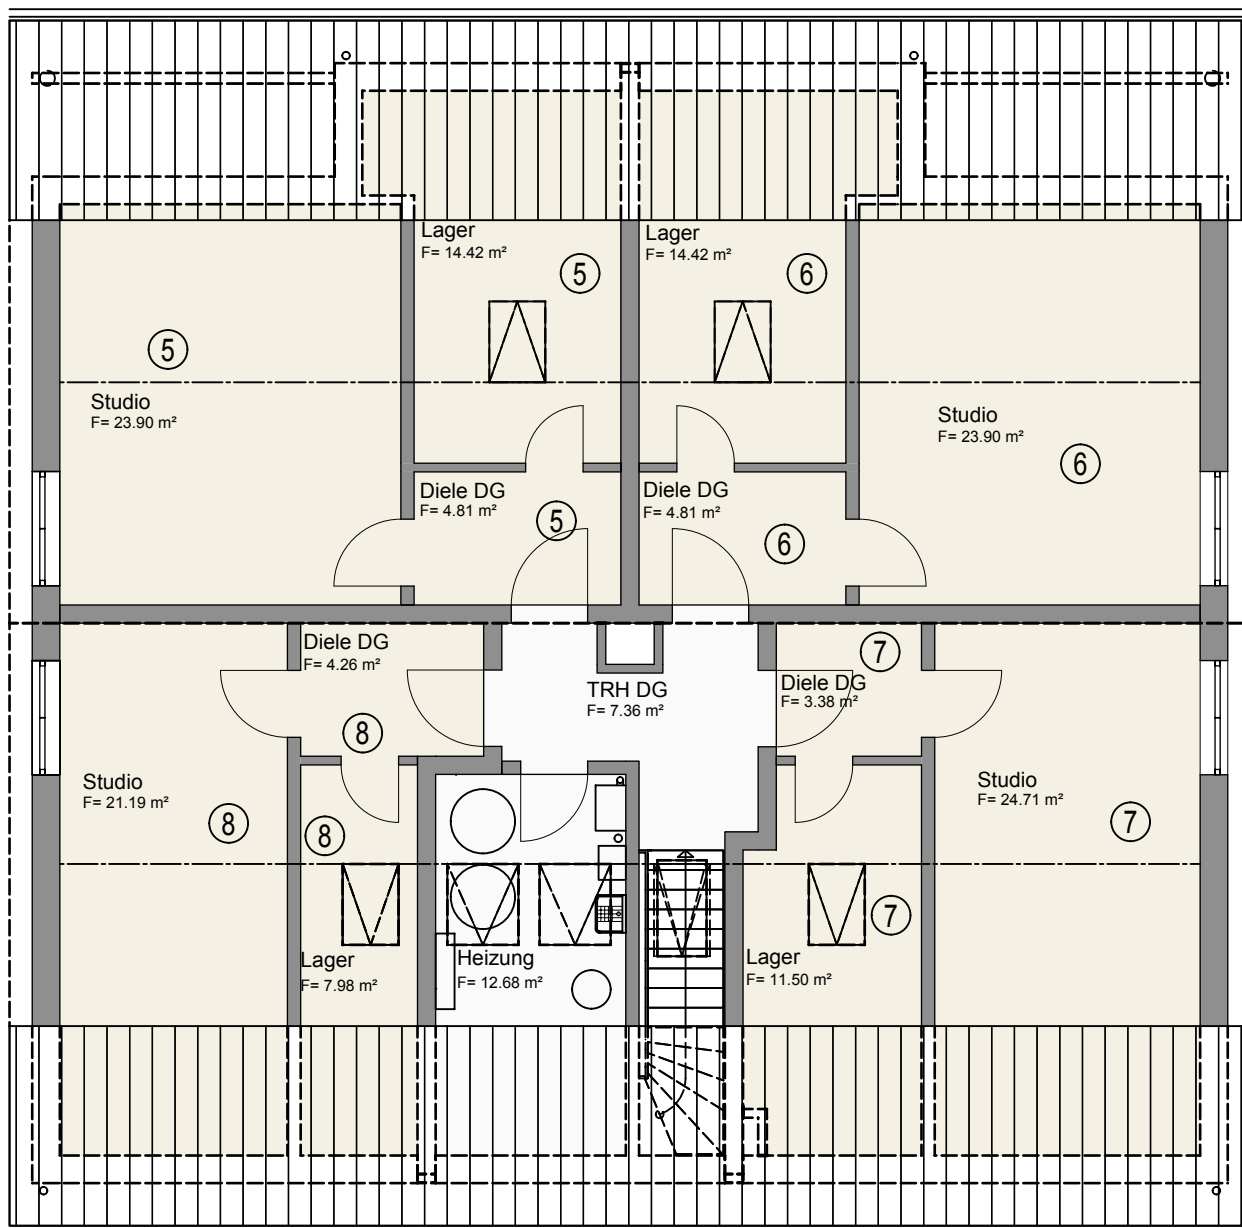

Wohnung 1, Erdgeschoss

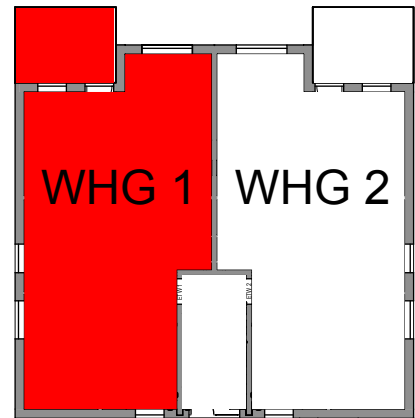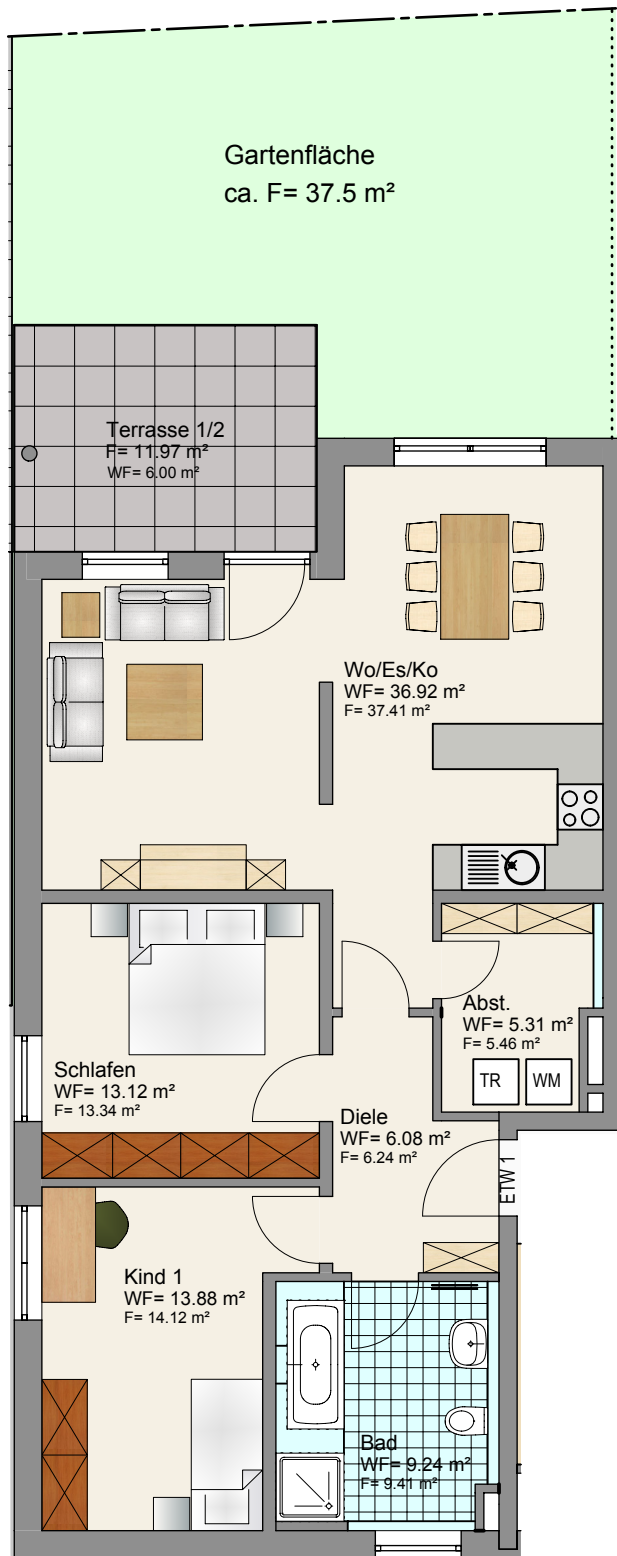


274.500,00 €

Wohnfläche

Wohnen/Essen/Kochen	36,92 m ²
Schlafen	13,12 m ²
Kind	13,88 m ²
Abst.	5,31 m ²
Bad	9,24 m ²
Diele	6,08 m ²
Terrasse 1/2	6,00 m ²

Gesamt	90,55 m²
+ Garten	ca. 37,50 m ²

Wohnung 2, Erdgeschoss

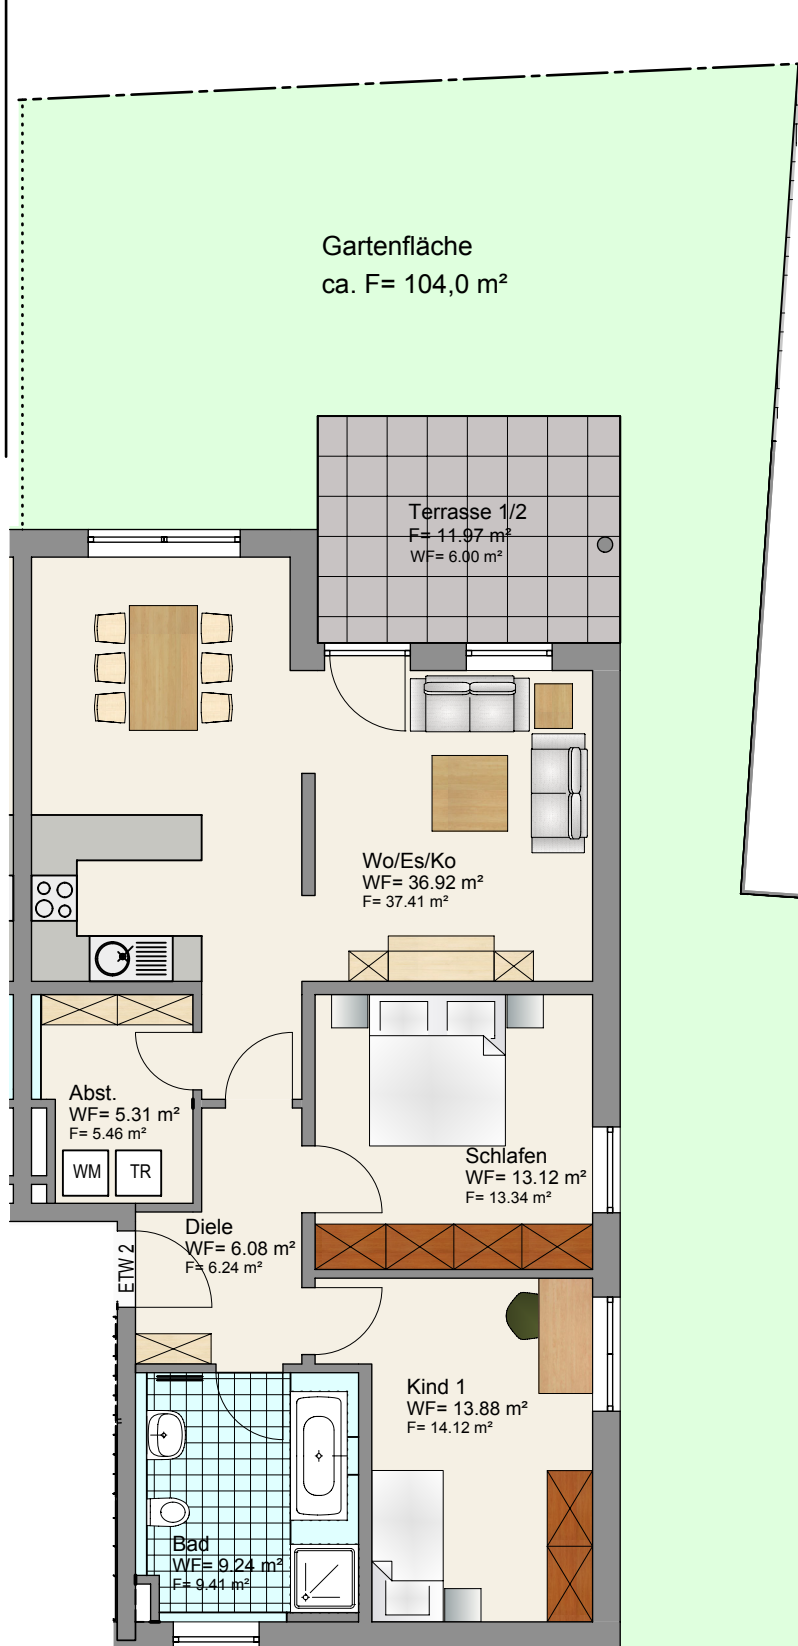


274.500,00 €

Wohnfläche

Wohnen/Essen/Kochen	36,92 m ²
Schlafen	13,12 m ²
Kind	13,88 m ²
Abst.	5,31 m ²
Bad	9,24 m ²
Diele	6,08 m ²
Terrasse 1/2	6,00 m ²

Gesamt	90,55 m²
+ Garten	ca. 104,00 m ²

Wohnung 3, Obergeschoss

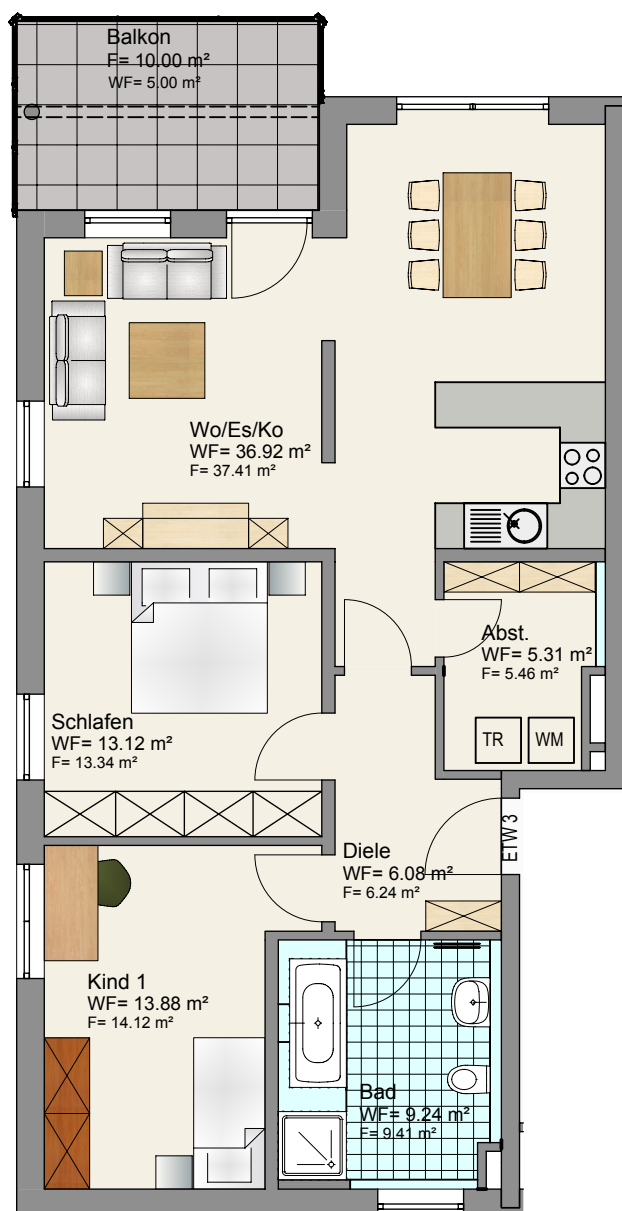


266.500,00 €

Wohnfläche

Wohnen/Essen/Kochen	36,92 m ²
Schlafen	13,12 m ²
Kind	13,88 m ²
Abst.	5,31 m ²
Bad	9,24 m ²
Diele	6,08 m ²
Balkon 1/2	5,00 m ²

Gesamt 89,55 m²

Wohnung 4, Obergeschoss

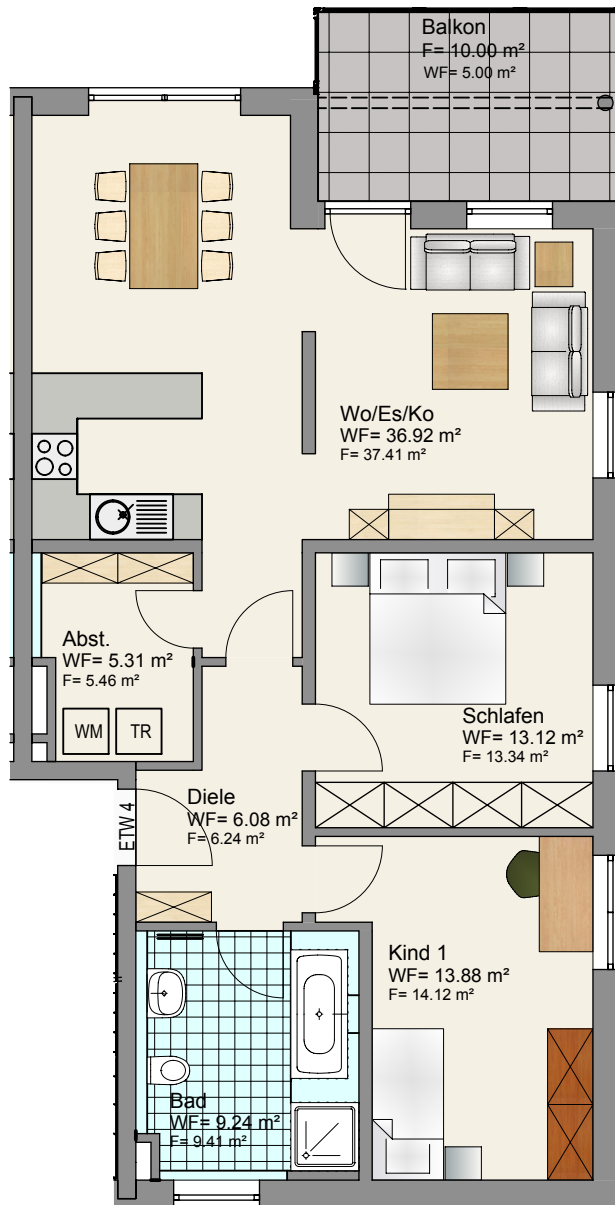

266.500,00 €

Wohnfläche

Wohnen/Essen/Kochen	36,92 m ²
Schlafen	13,12 m ²
Kind	13,88 m ²
Abst.	5,31 m ²
Bad	9,24 m ²
Diele	6,08 m ²
Balkon 1/2	5,00 m ²

Gesamt 89,55 m²

Ansicht von Süd-Ost und Ost-Westen



Ansicht von Süd-Ost



Ansicht von Süd-Westen