

NEUE FÖRDERMÖGLICHKEITEN DER KFW

Bei Kauf einer Wohneinheit mit **KfW 55** Standard erhalten Sie nun bis zu **120.000,- € Kreditsumme** von der KfW mit einem **Tilgungszuschuß von bis zu 18.000,- €** (gültig **pro Wohneinheit**)

PFREIMD


MEHRFAMILIENWOHNHAUS MIT 5 WOHNHEITEN · NÄHE GRÜNSFELDER STRASSE

So will ich wohnen
G. Ehrenreich
Bauunternehmen GmbH

Übersichtsplan Erdgeschoss + Aussenanlagen



Übersichtsplan Dachgeschoss

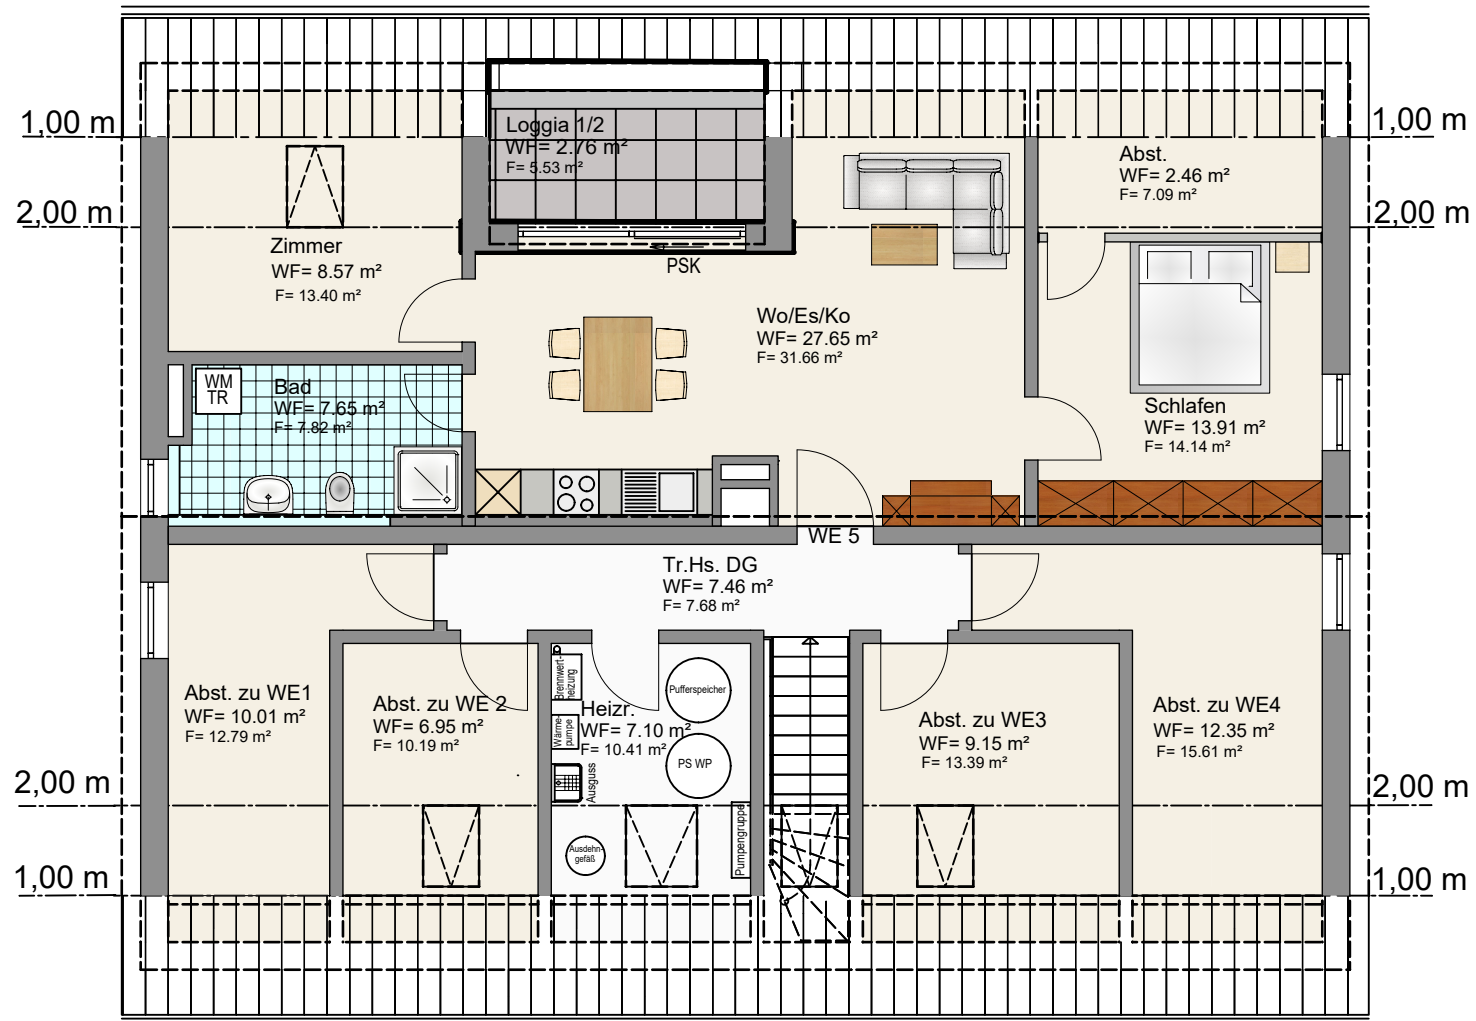



Amt für Digitalisierung, Breitband und Vermessung
Nabburg


Obertor 12
92507 Nabburg

Auszug aus dem Liegenschaftskataster

Flurkarte 1 : 1000
zur Bauvorlage nach § 7 Abs. 1 BauVorIV
Erstellt am 09.01.2019

Flurstück: 636/1
Gemarkung: Pfreimd

Gemeinde: Stadt Pfreimd
Landkreis: Schwandorf
Bezirk: Oberpfalz

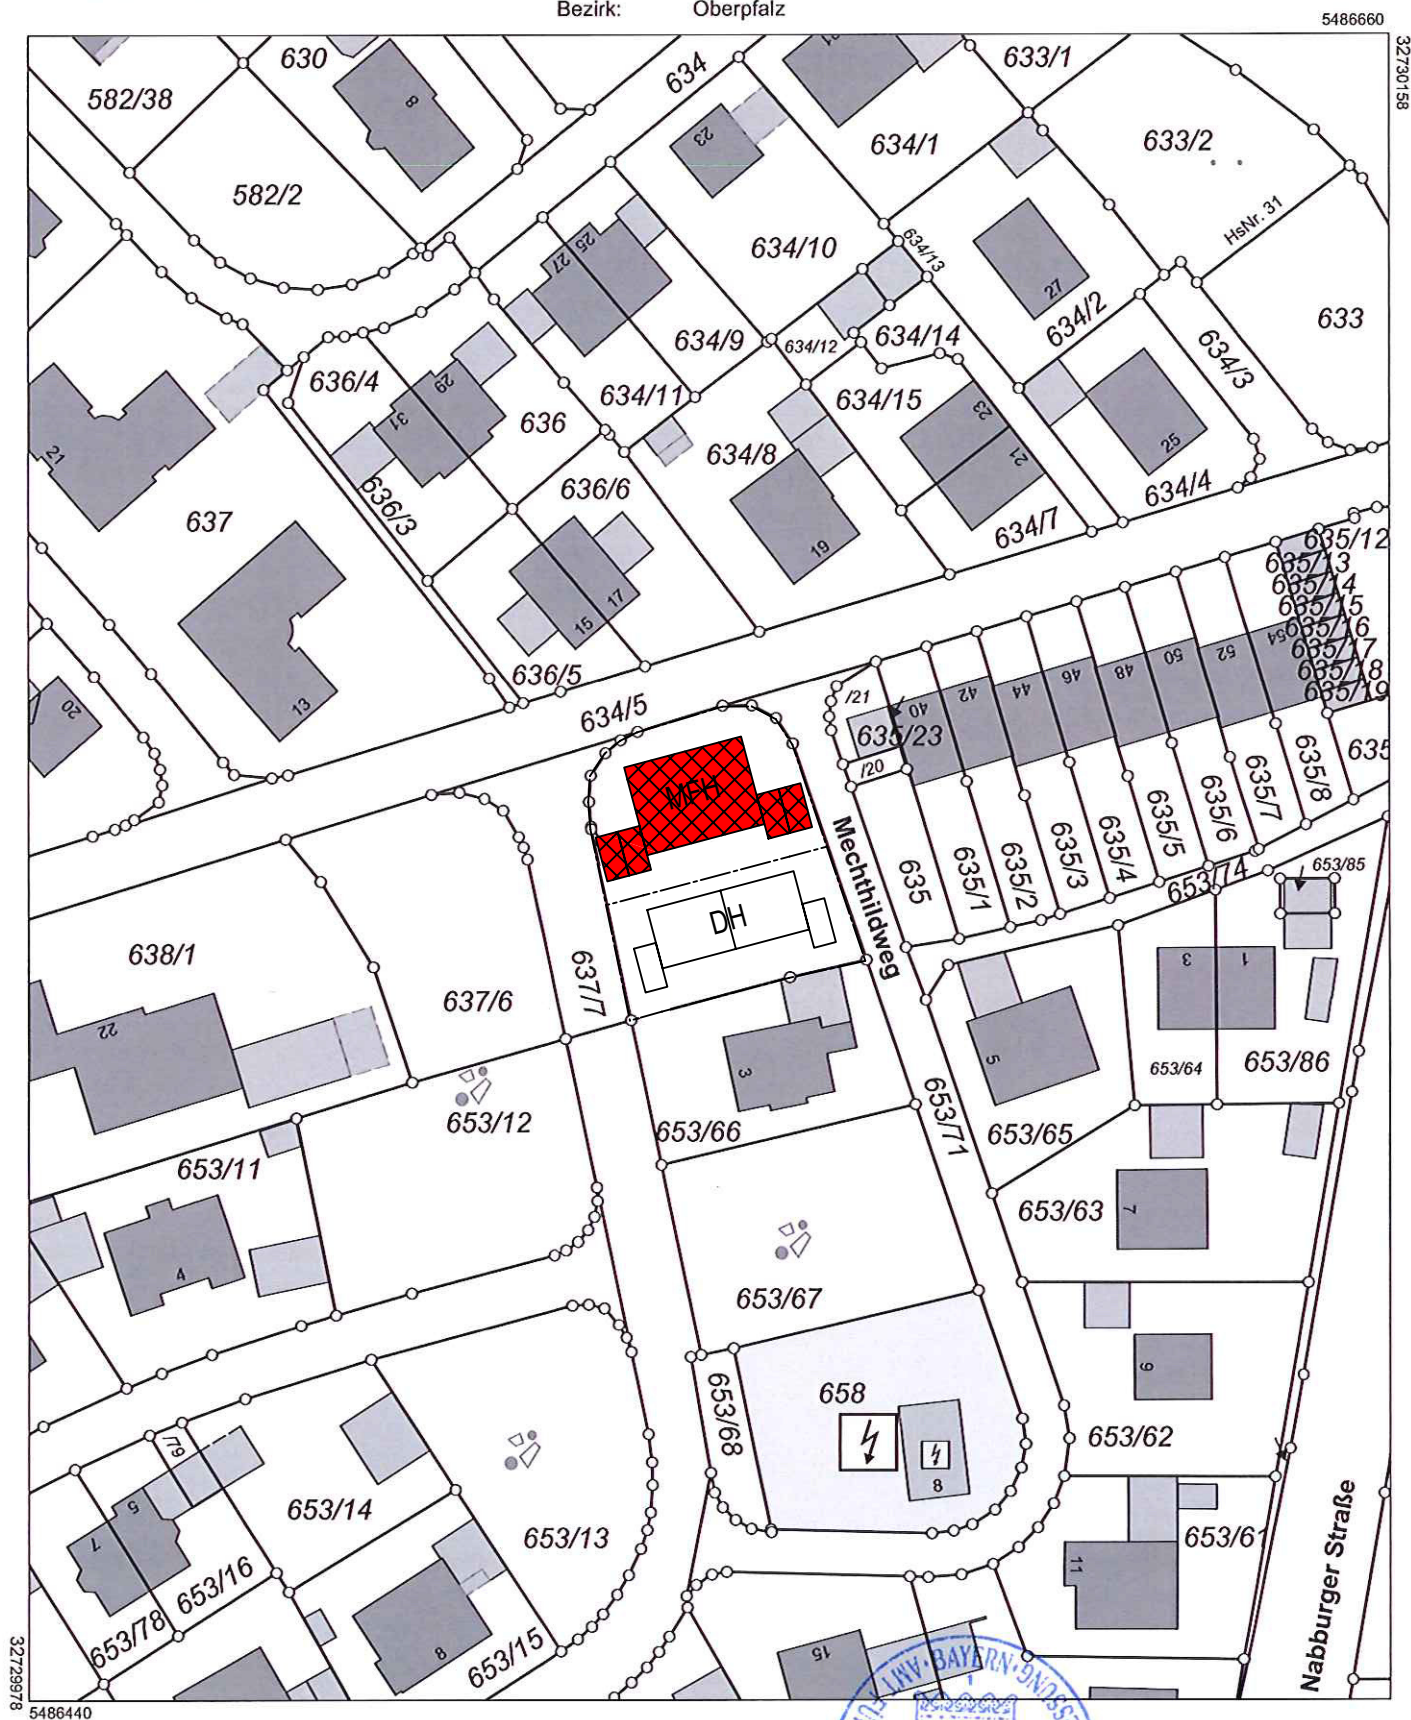

Maßstab 1:1000 0 10 20 30 Meter


Vervielfältigung nur in analoger Form für den eigenen Gebrauch.
Zur Maßenahme nur bedingt geeignet.

Geschäftszeichen: kamme_ma1



Stempel und Unterschrift der abgebenden Stelle

Wohnung 1, Erdgeschoss

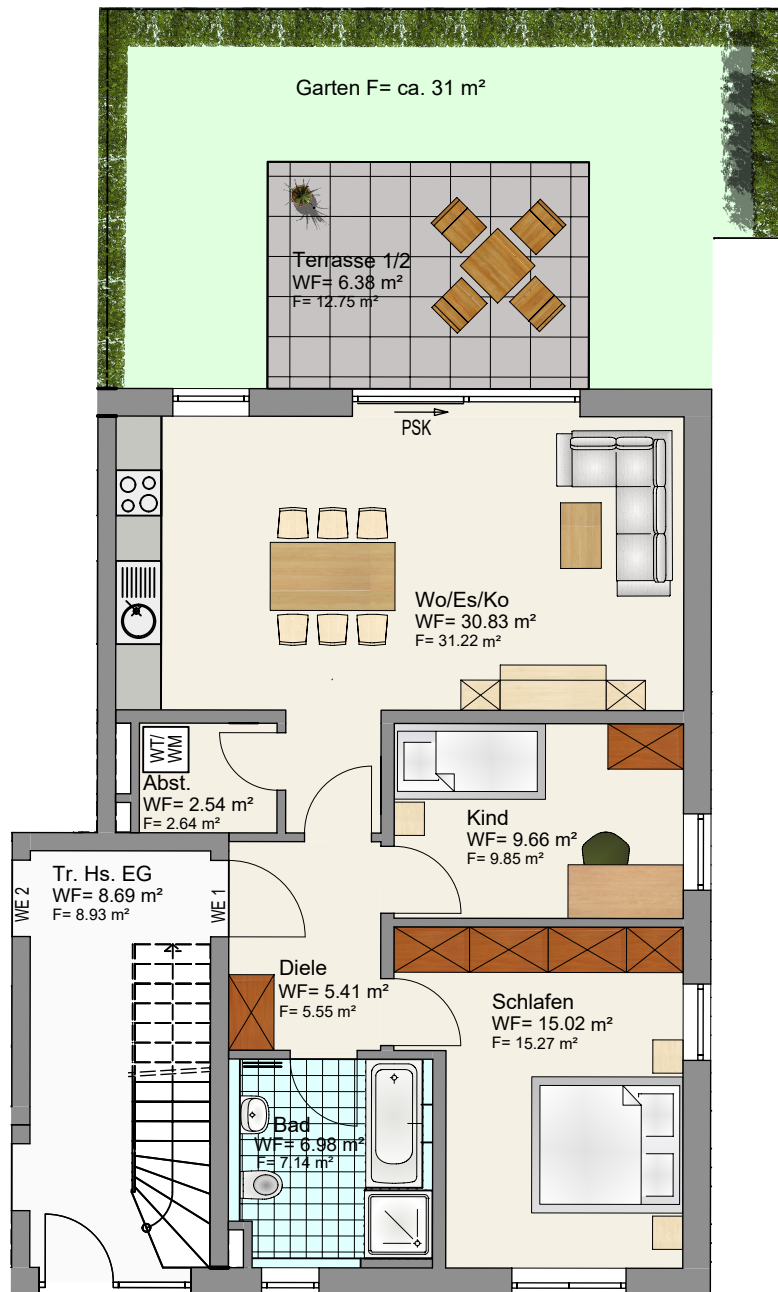


263.500,00 €

Wohnfläche


Wohnen/Essen/Kochen	30,83 m ²
Schlafen	15,02 m ²
Kind	9,66 m ²
Abst.	2,54 m ²
Bad	6,98 m ²
Diele	5,41 m ²
Terrasse 1/2	6,38 m ²

Gesamt 76,82 m²

+ Abstell DG	10,01 m ²
+ Garten	ca. 31,00 m ²

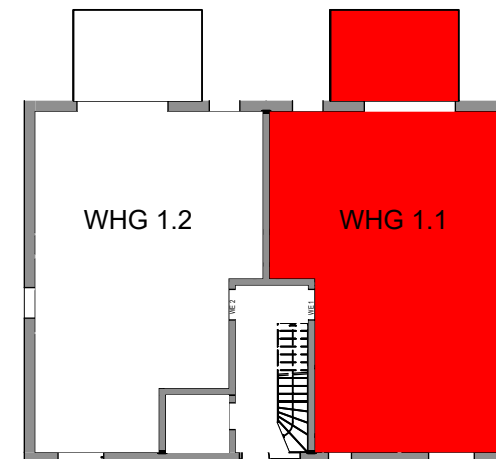

Wohnung 2, Erdgeschoss

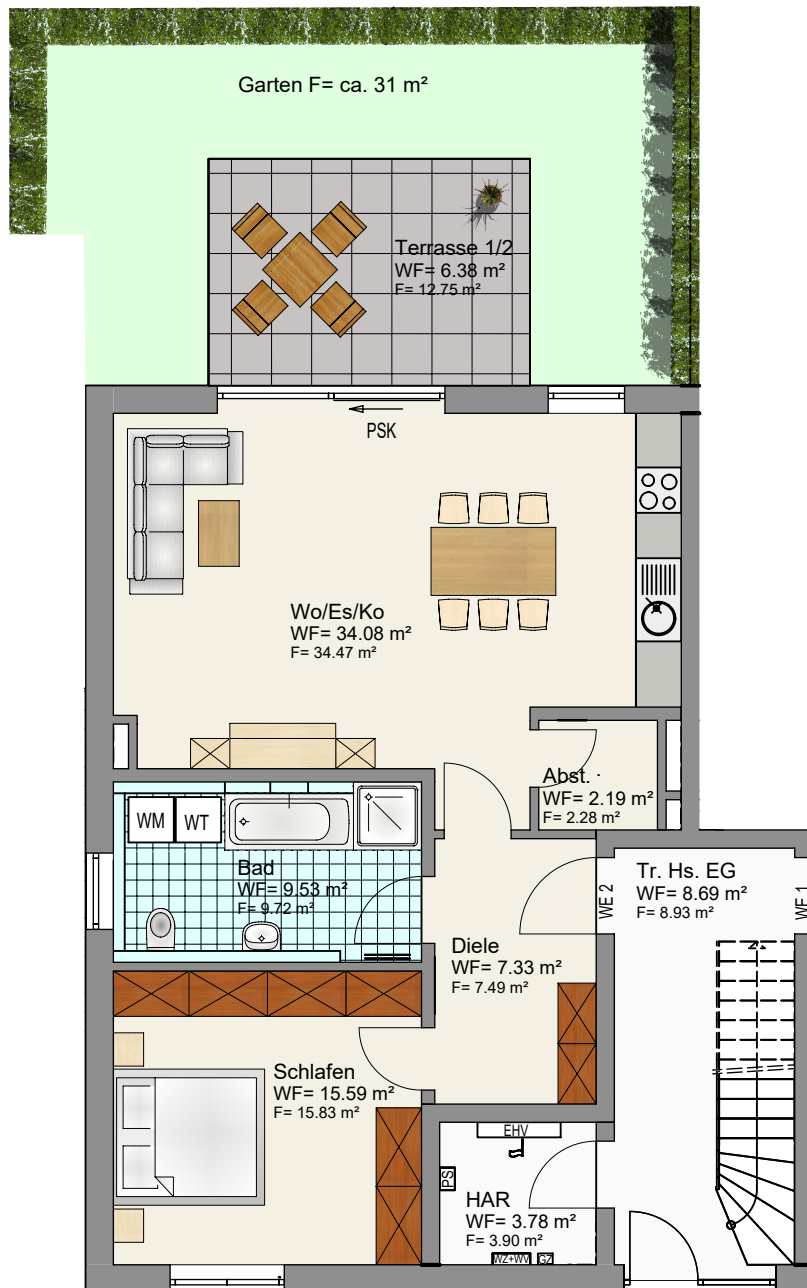


257.500,00 €

Wohnfläche


Wohnen/Essen/Kochen	34,08 m ²
Schlafen	15,59 m ²
Abst.	2,19 m ²
Bad	9,53 m ²
Diele	7,33 m ²
Terrasse 1/2	6,38 m ²

Gesamt 75,10 m²

+ Abstell DG	6,95 m ²
+ Garten	ca. 31,00 m ²

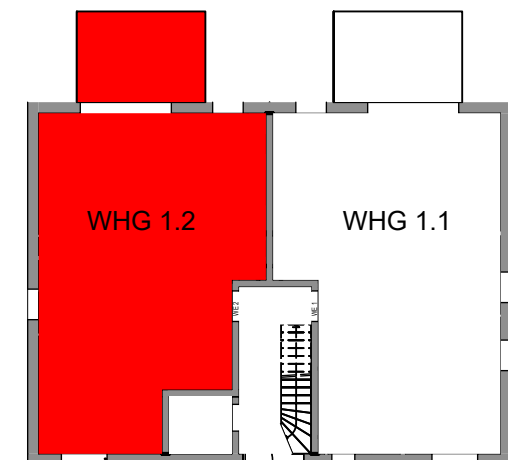

Wohnung 3, Obergeschoss

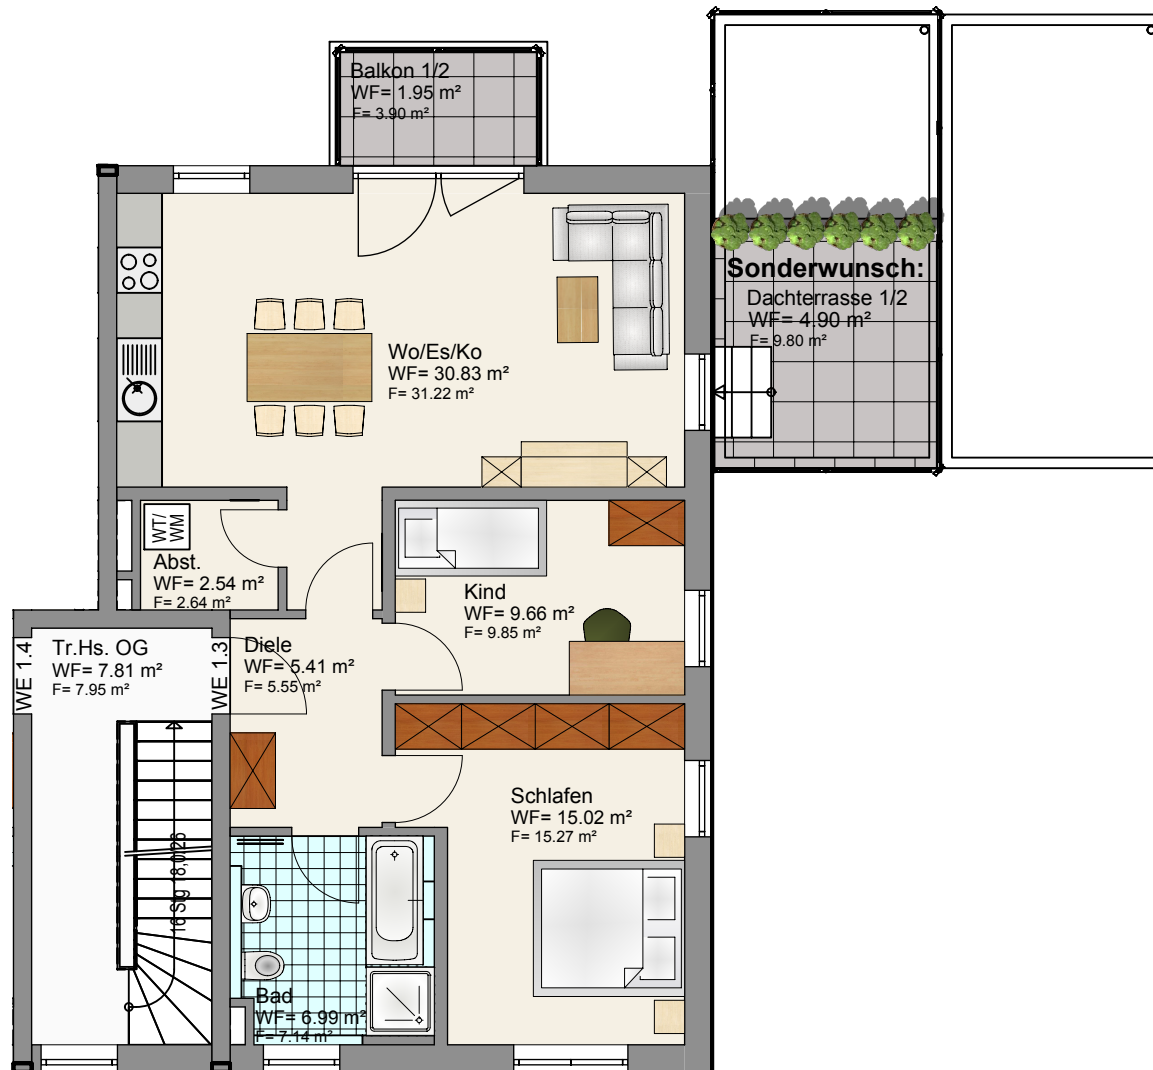


242.500,00 €

Wohnfläche


Wohnen/Essen/Kochen	30,83 m ²
Schlafen	15,02 m ²
Kind	9,66 m ²
Abst.	2,54 m ²
Bad	6,99 m ²
Diele	5,41 m ²
Balkon 1/2	1,95 m ²

Gesamt	72,40 m²
+ Abstell DG	9,15 m ²

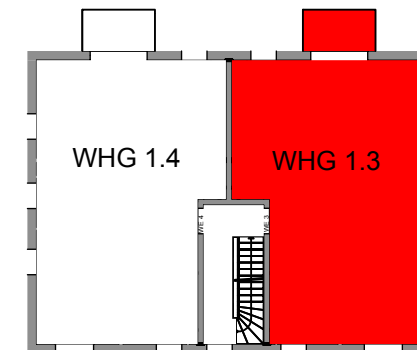

Wohnung 4, Obergeschoss


248.500,00 €

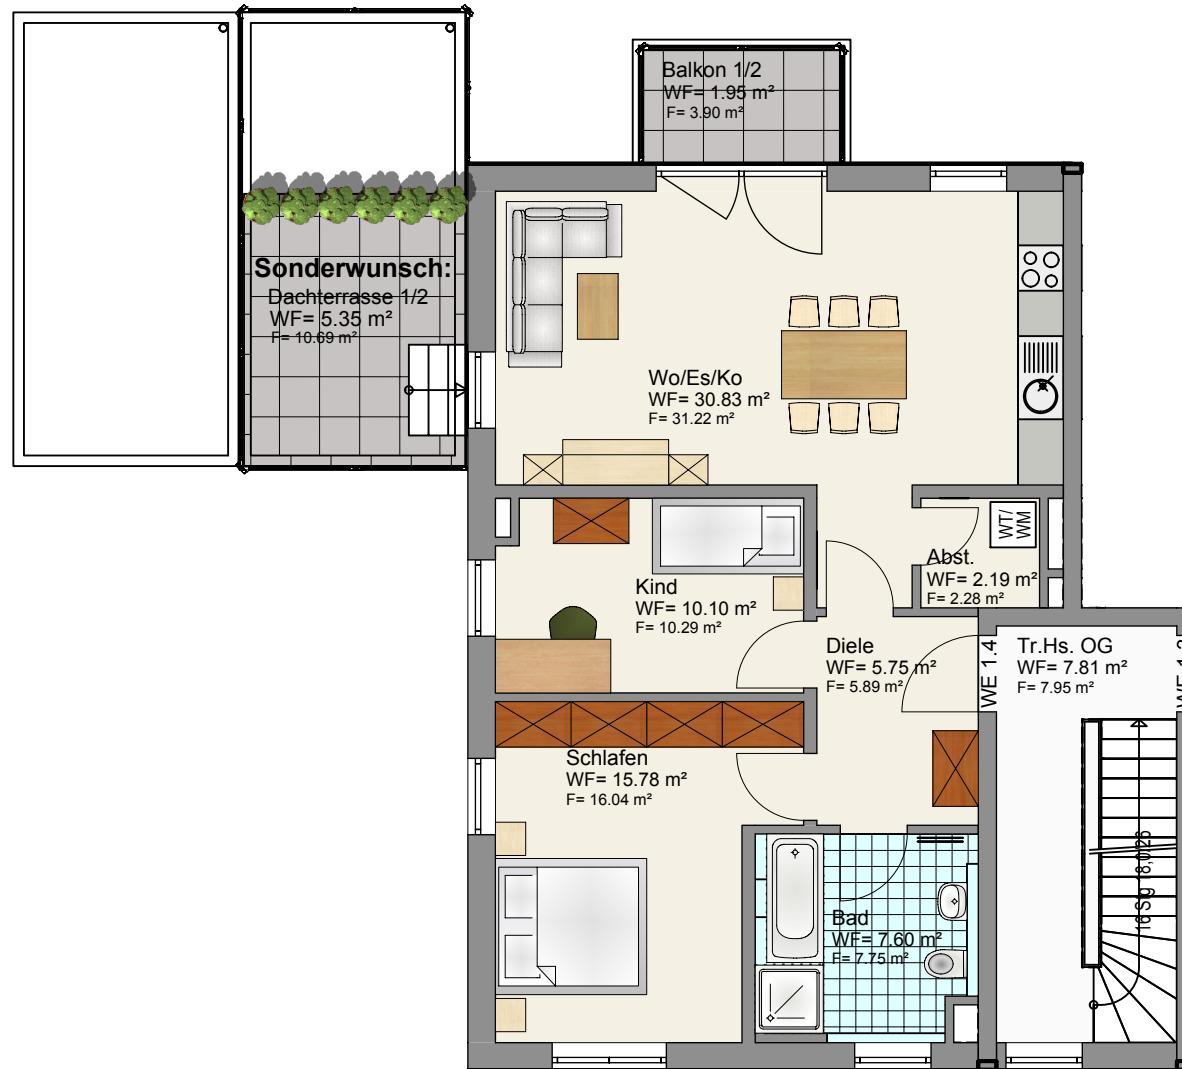

Wohnfläche


Wohnen/Essen/Kochen	30,83 m ²
Schlafen	15,78 m ²
Kind	10,10 m ²
Abst.	2,19 m ²
Bad	7,60 m ²
Diele	5,75 m ²
Balkon 1/2	1,95 m ²

Gesamt	74,20 m²
+ Abstell DG	12,35 m ²

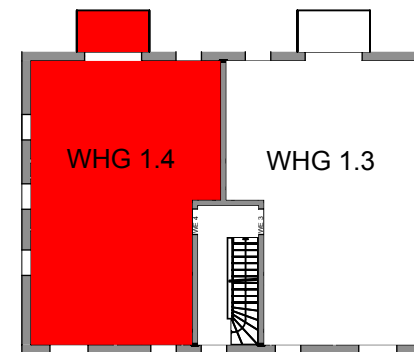

Wohnung 5, Dachgeschoss

226.500,00 €

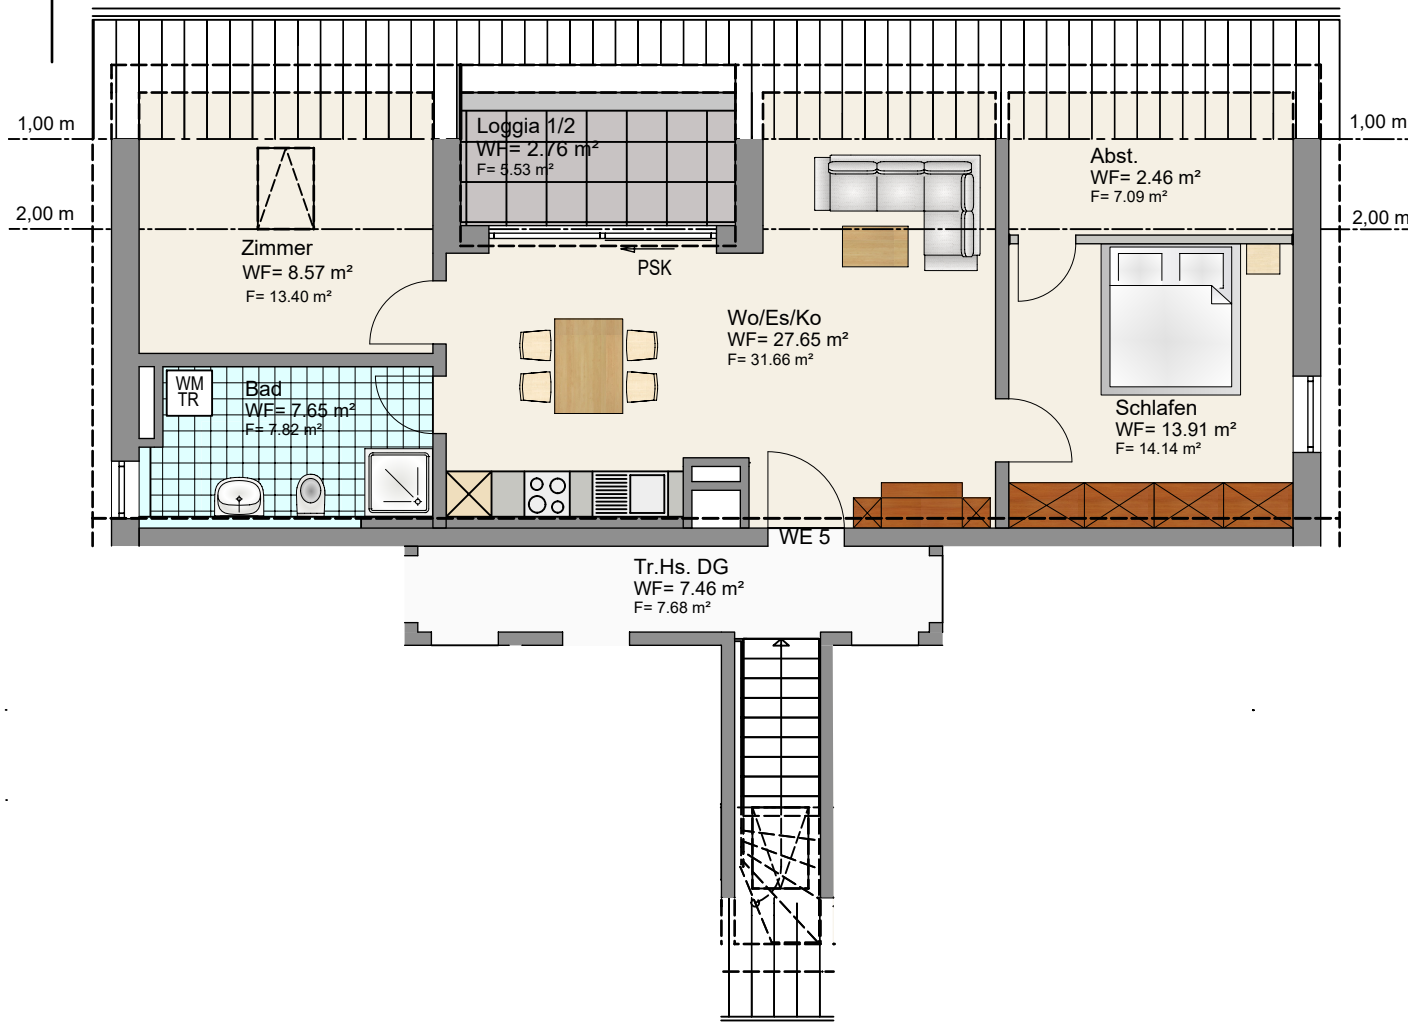

Wohnfläche		Nutzfläche
Wohnen/Essen/Kochen	27,65 m ²	31,66 m ²
Schlafen	13,91 m ²	14,14 m ²
Zimmer	8,57 m ²	13,40 m ²
Abst.	2,46 m ²	7,09 m ²
Bad	7,65 m ²	7,82 m ²
Loggia 1/2	2,76 m ²	5,53 m ²
Gesamt	63,00 m²	79,64 m²

